




VILLE de LIBOURNE

Réglementation de la Publicité
et des Enseignes
LOI n 79-1150
Régime de Réglementation Particulière

As	échelle 1 / 20000
Système d'Information Géographique	

Commune
des Billaux

Com. de
Lalande de Pomerol

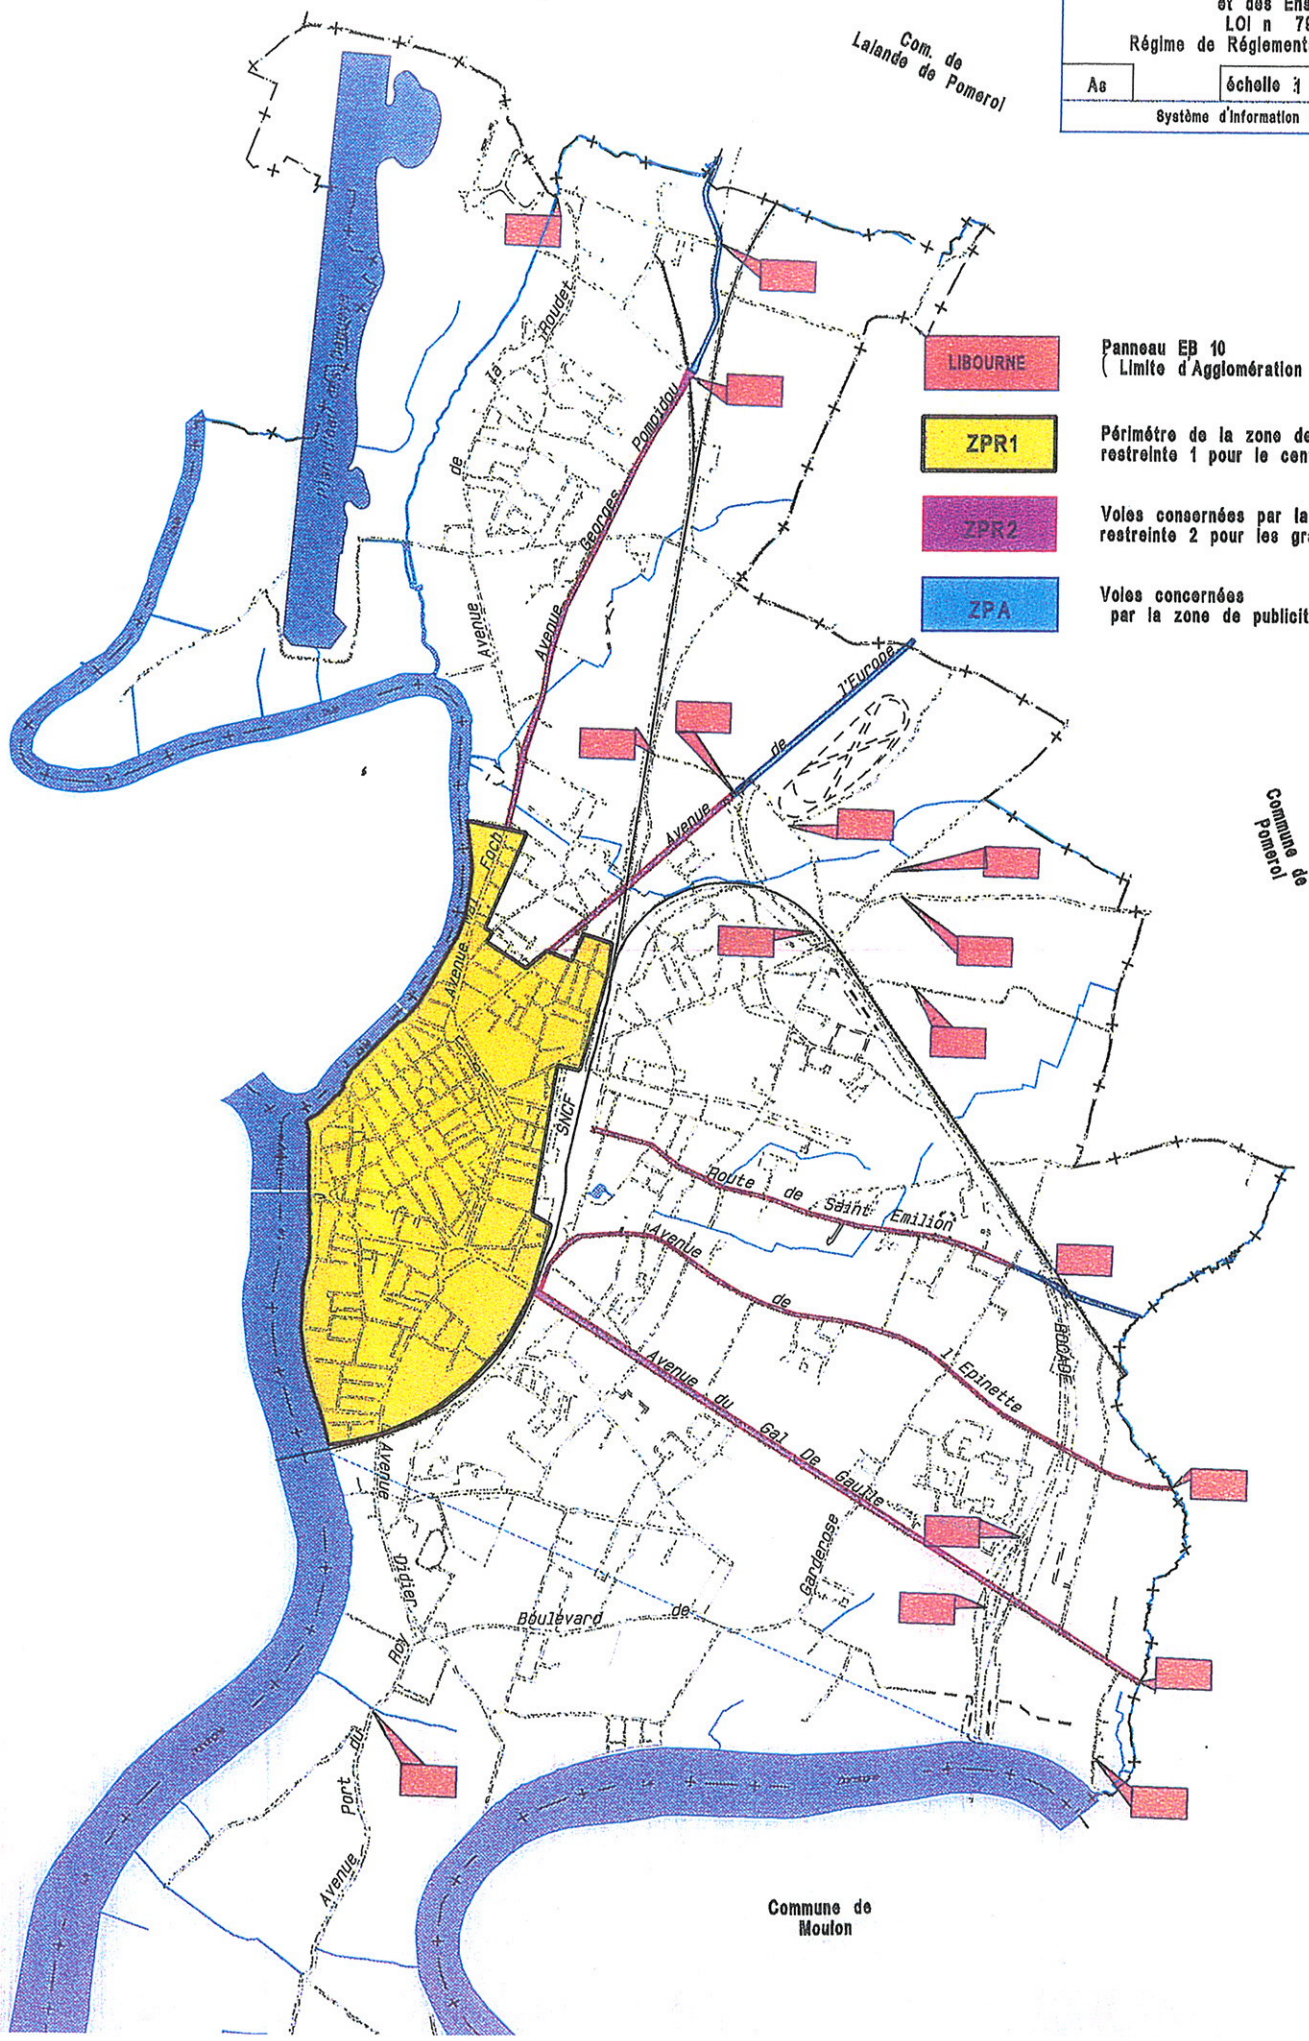

LIBOURNE

Panneau EB 10
(Limite d'Agglomération)

ZPR1

Périmètre de la zone de publicité
restreinte 1 pour le centre ville

ZPR2

Voies concernées par la zone de publicité
restreinte 2 pour les grands axes routiers

ZPA

Voies concernées
par la zone de publicité autorisée

Commune de
St Emilion

Commune de
Moulon