


VU POUR ETRE ANNEXÉ  
 A MON ARRÊTÉ EN DATE DU  
 28 OCT. 2004  
 LE MAIRE DE LIBOURNE

REHABILITATION DU  
 THEATRE LIBURNIA  
**ETAT PROJETE**  
 PLAN DE MASSE  
 ECH : 1/200°

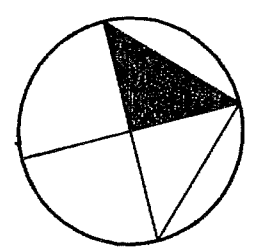


REHABILITATION DU  
THEATRE LIBURNIA

ETAT PROJETE

PLAN DESSOUS

ECH : 1/200°

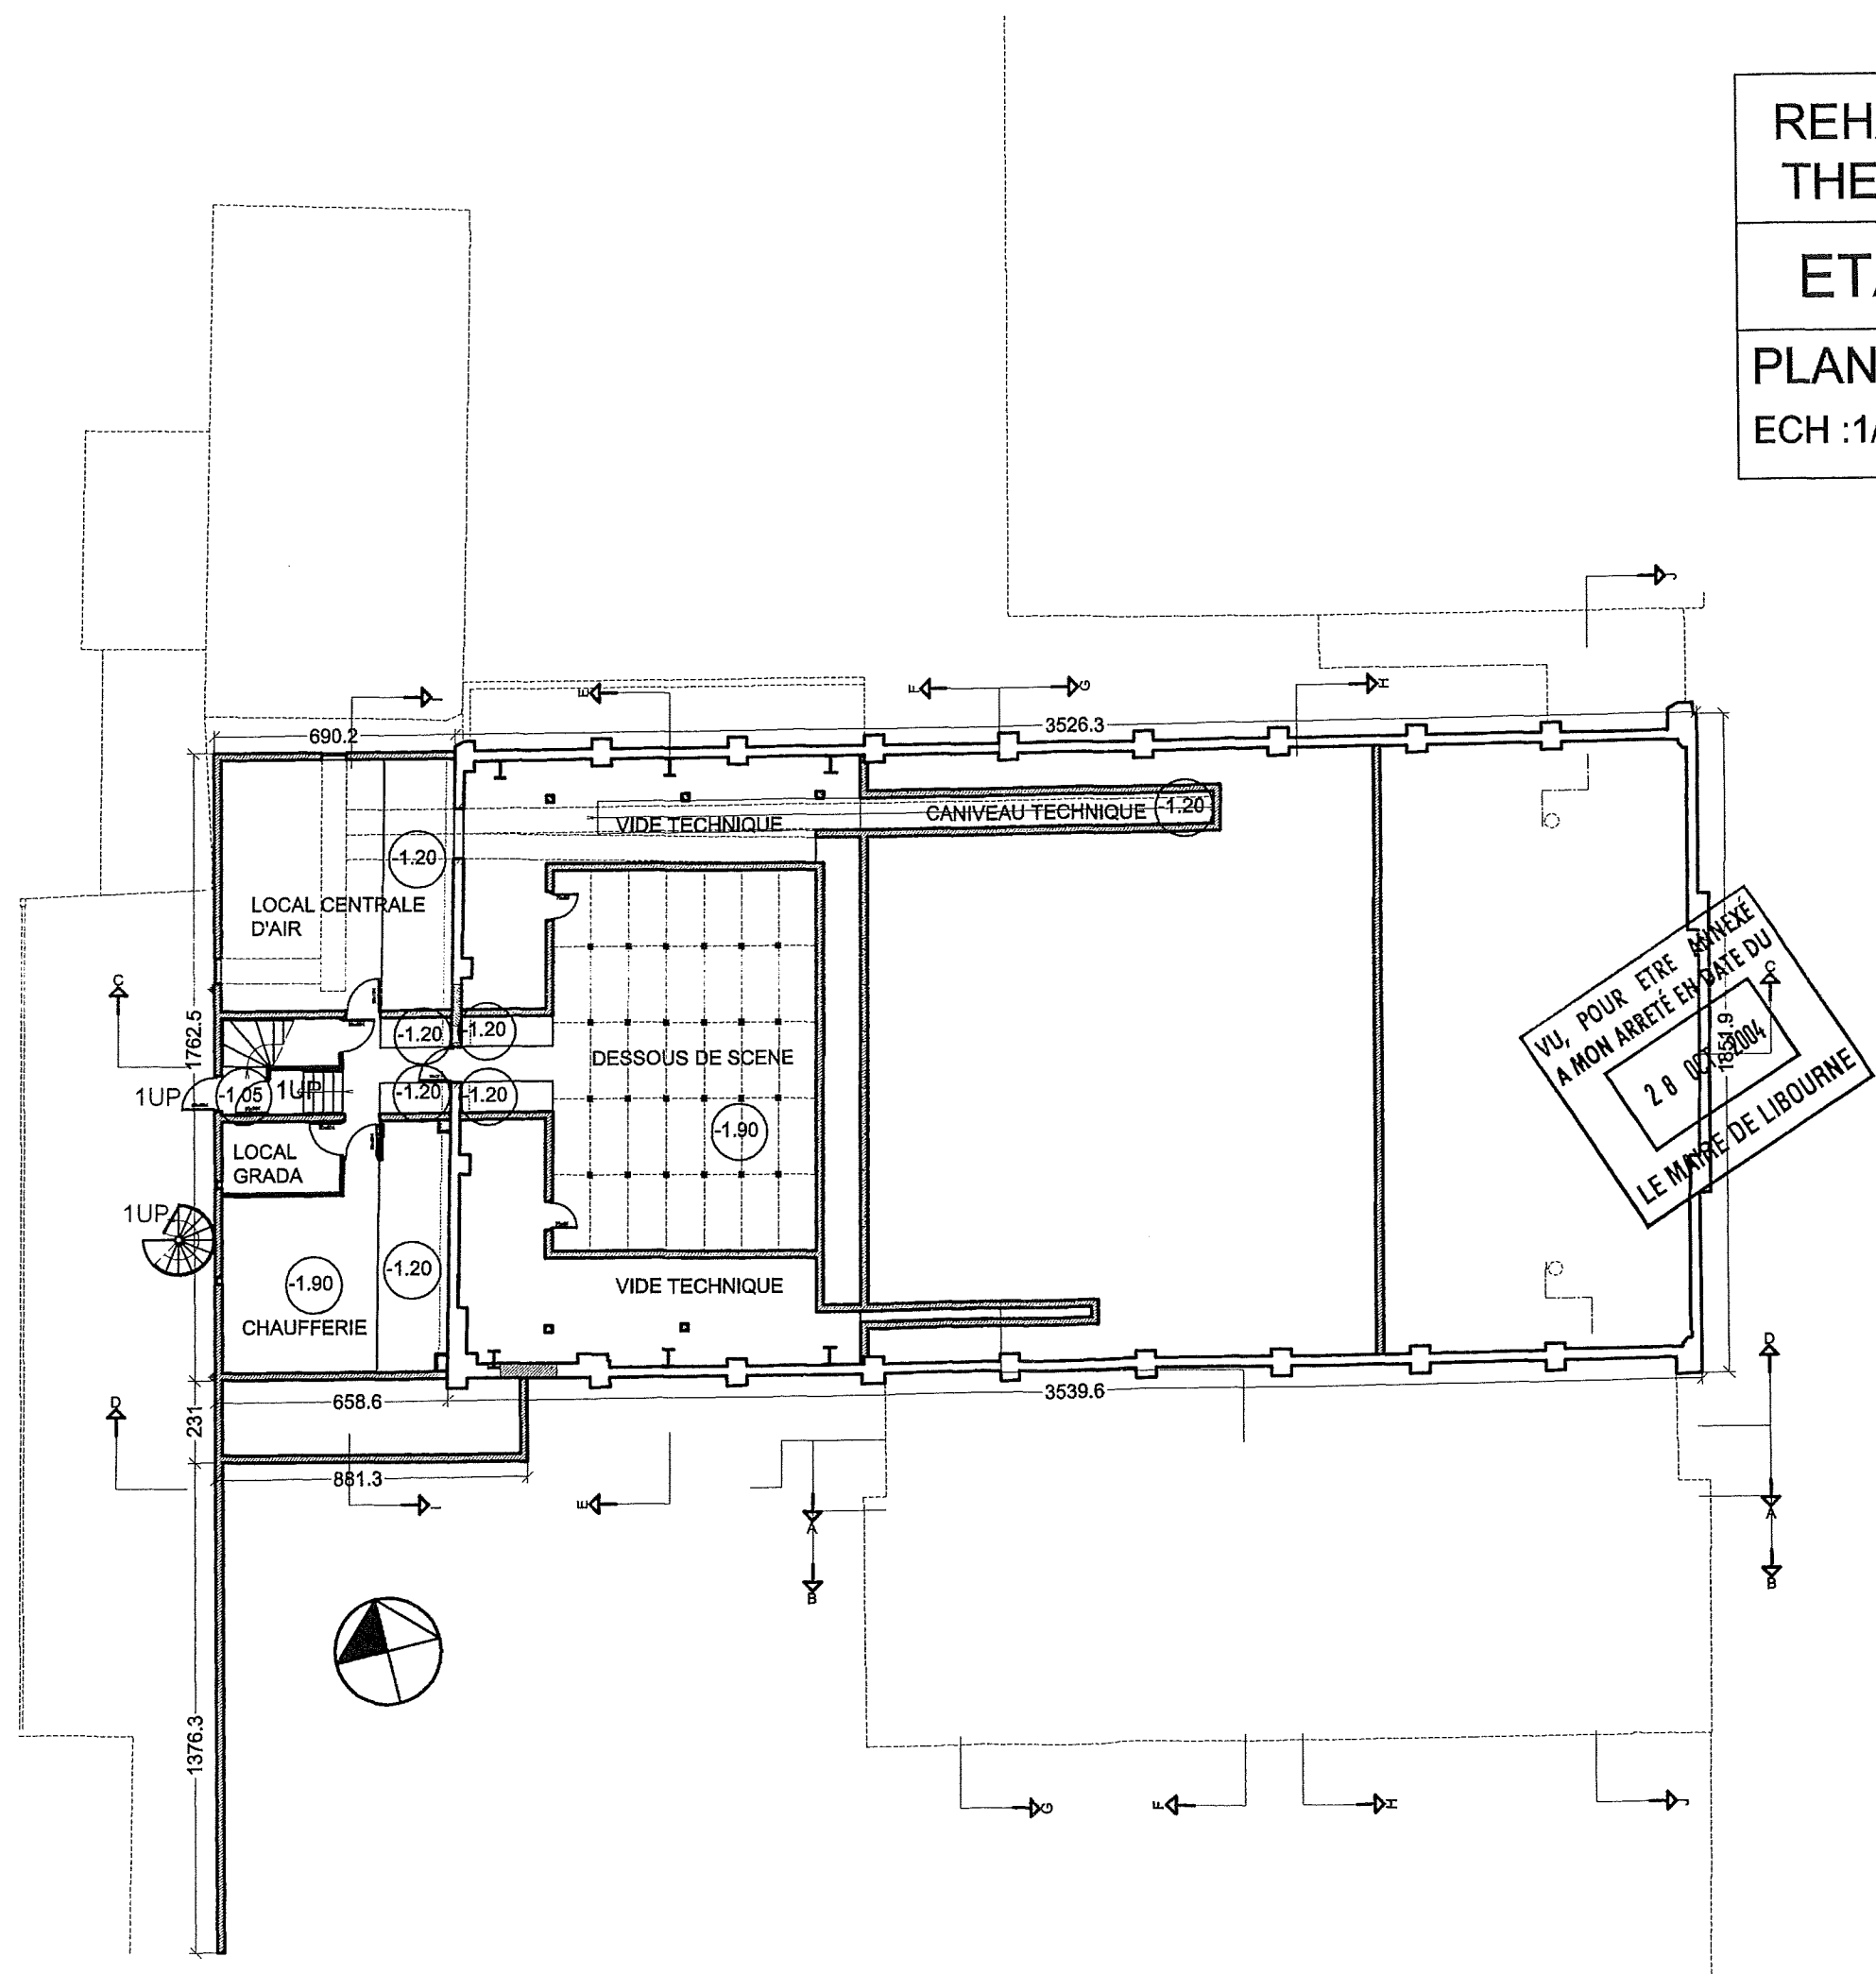


REHABILITATION DU  
THEATRE LIBURNIA


ETAT PROJETE

PLAN SCENE

ECH : 1/200°

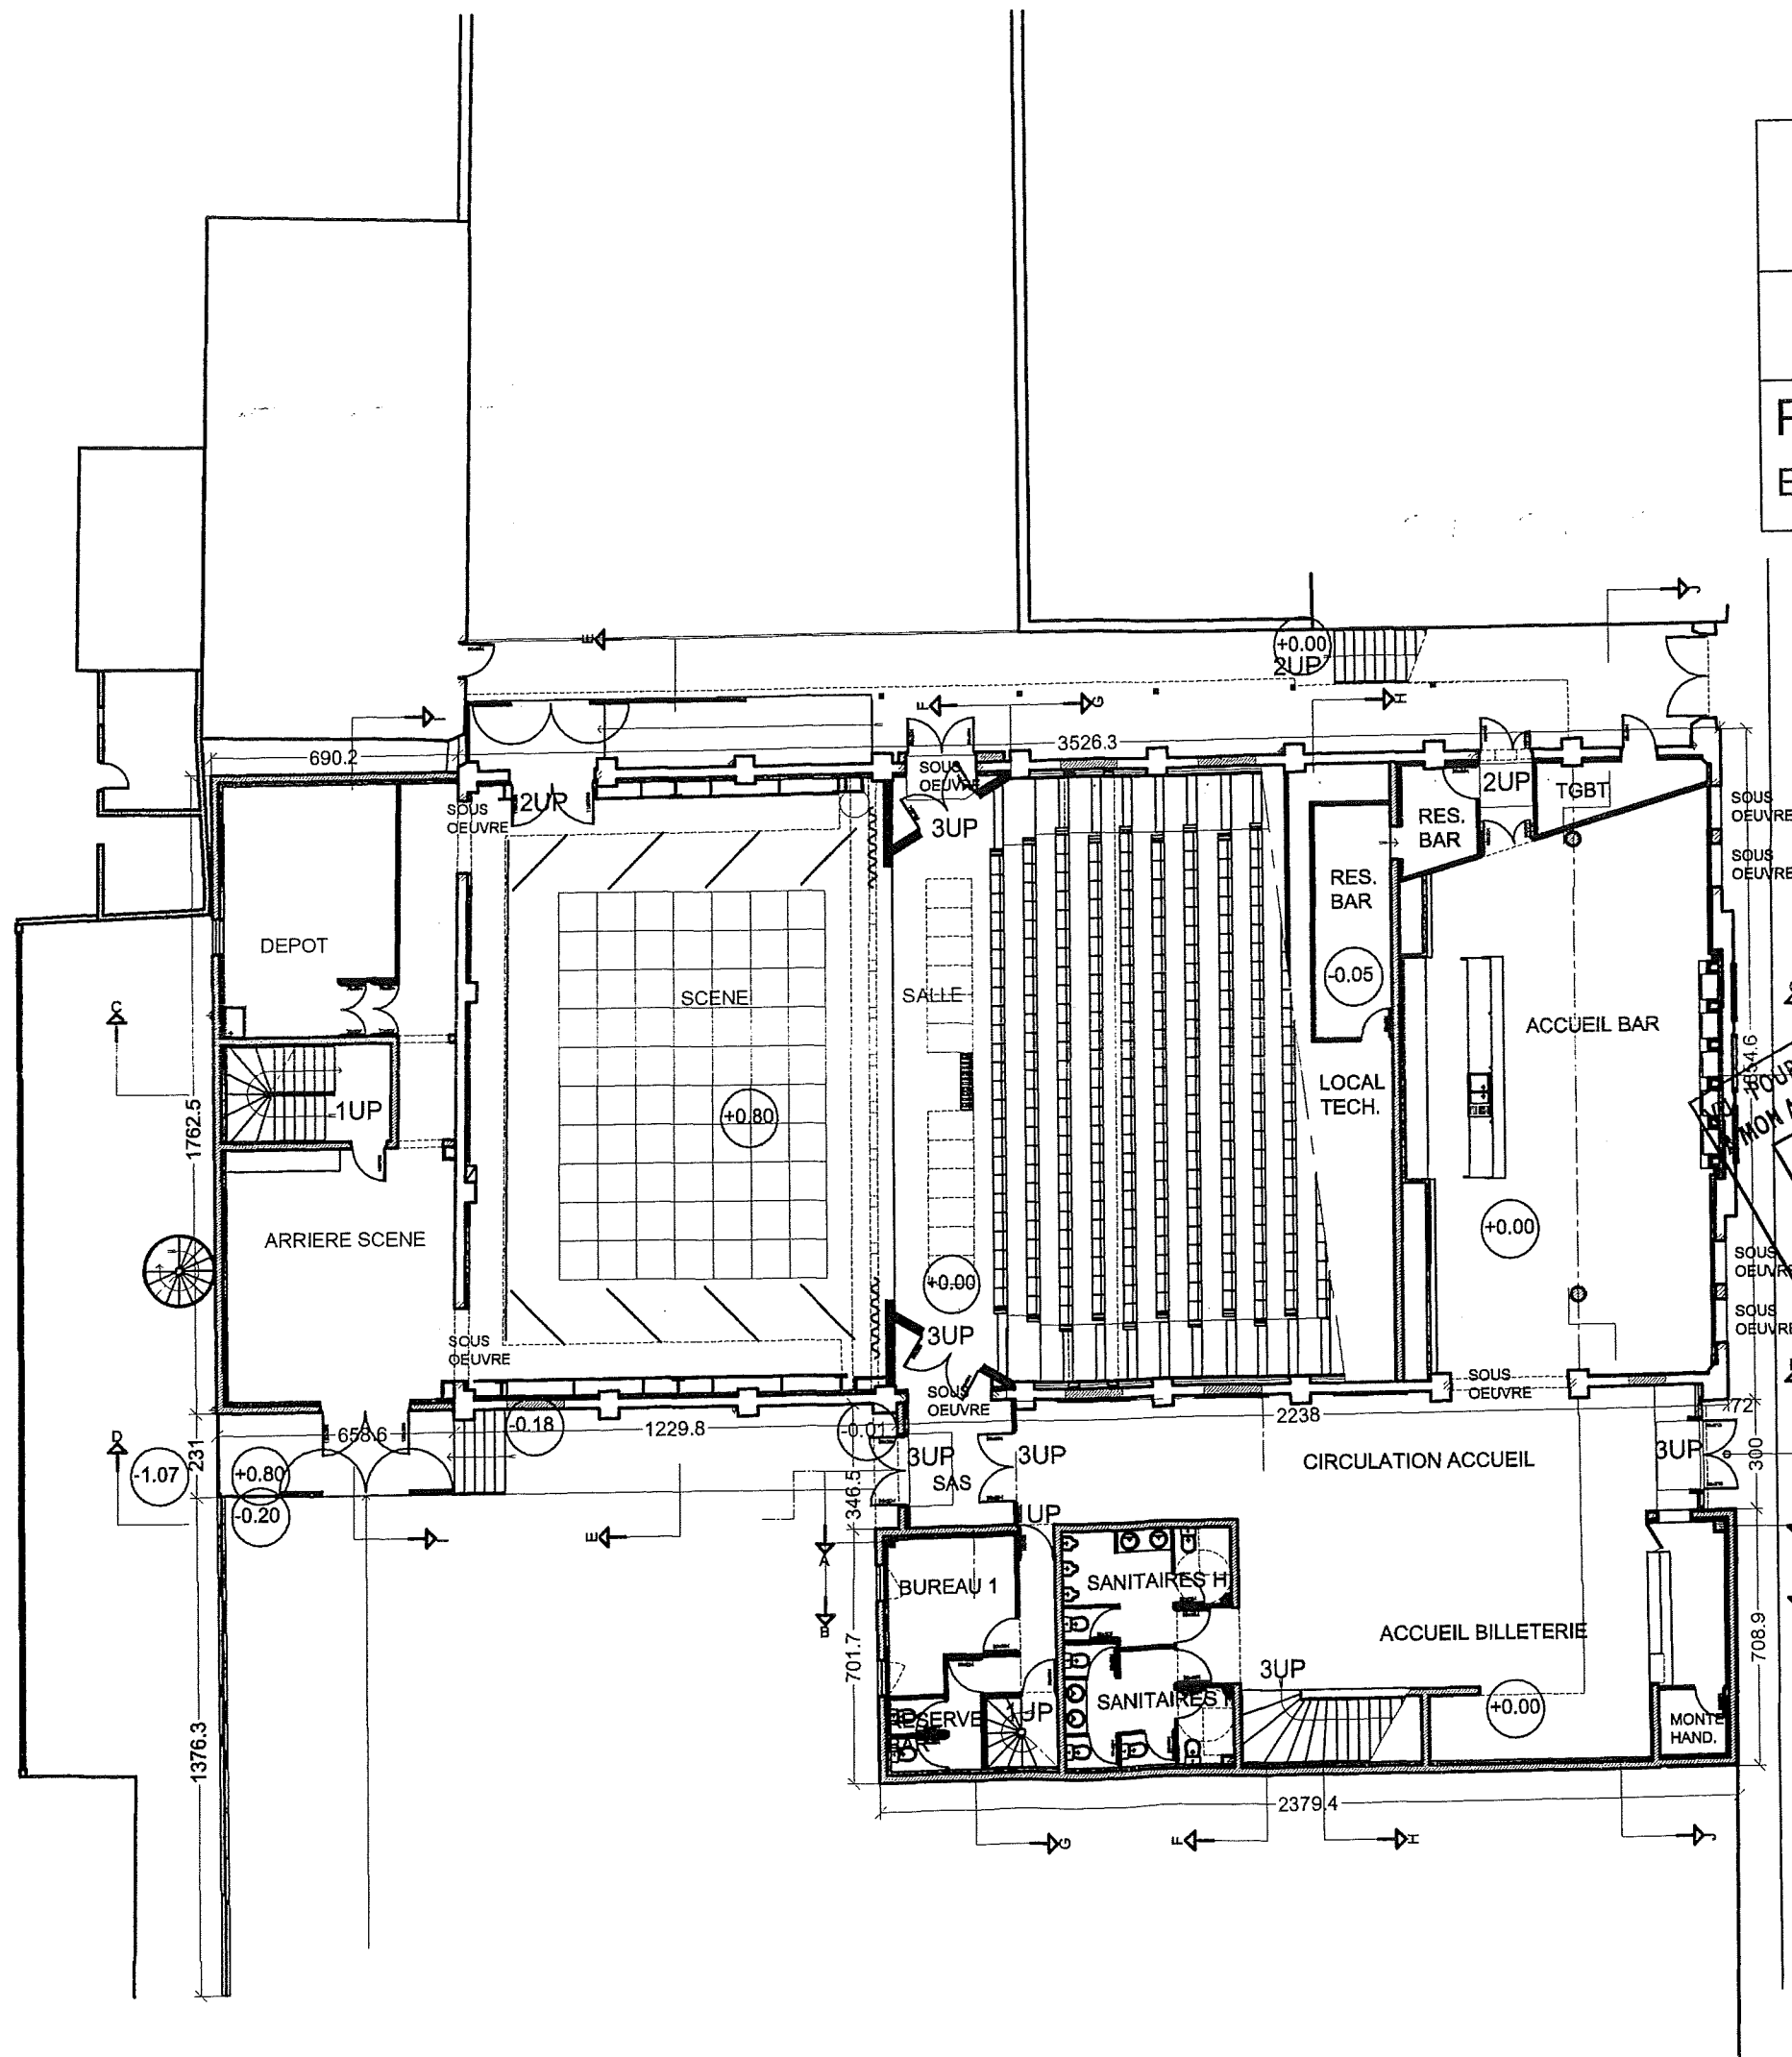

POUR ETRE ANNEXE  
MON ARRETE EN DATE DU  
28 OCT. 2004  
LE MAIRE DE LIBOURNE

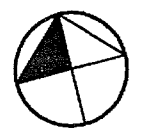


REHABILITATION DU  
THEATRE LIBURNIA

ETAT PROJETE

PLAN REGIE

ECH : 1/200°

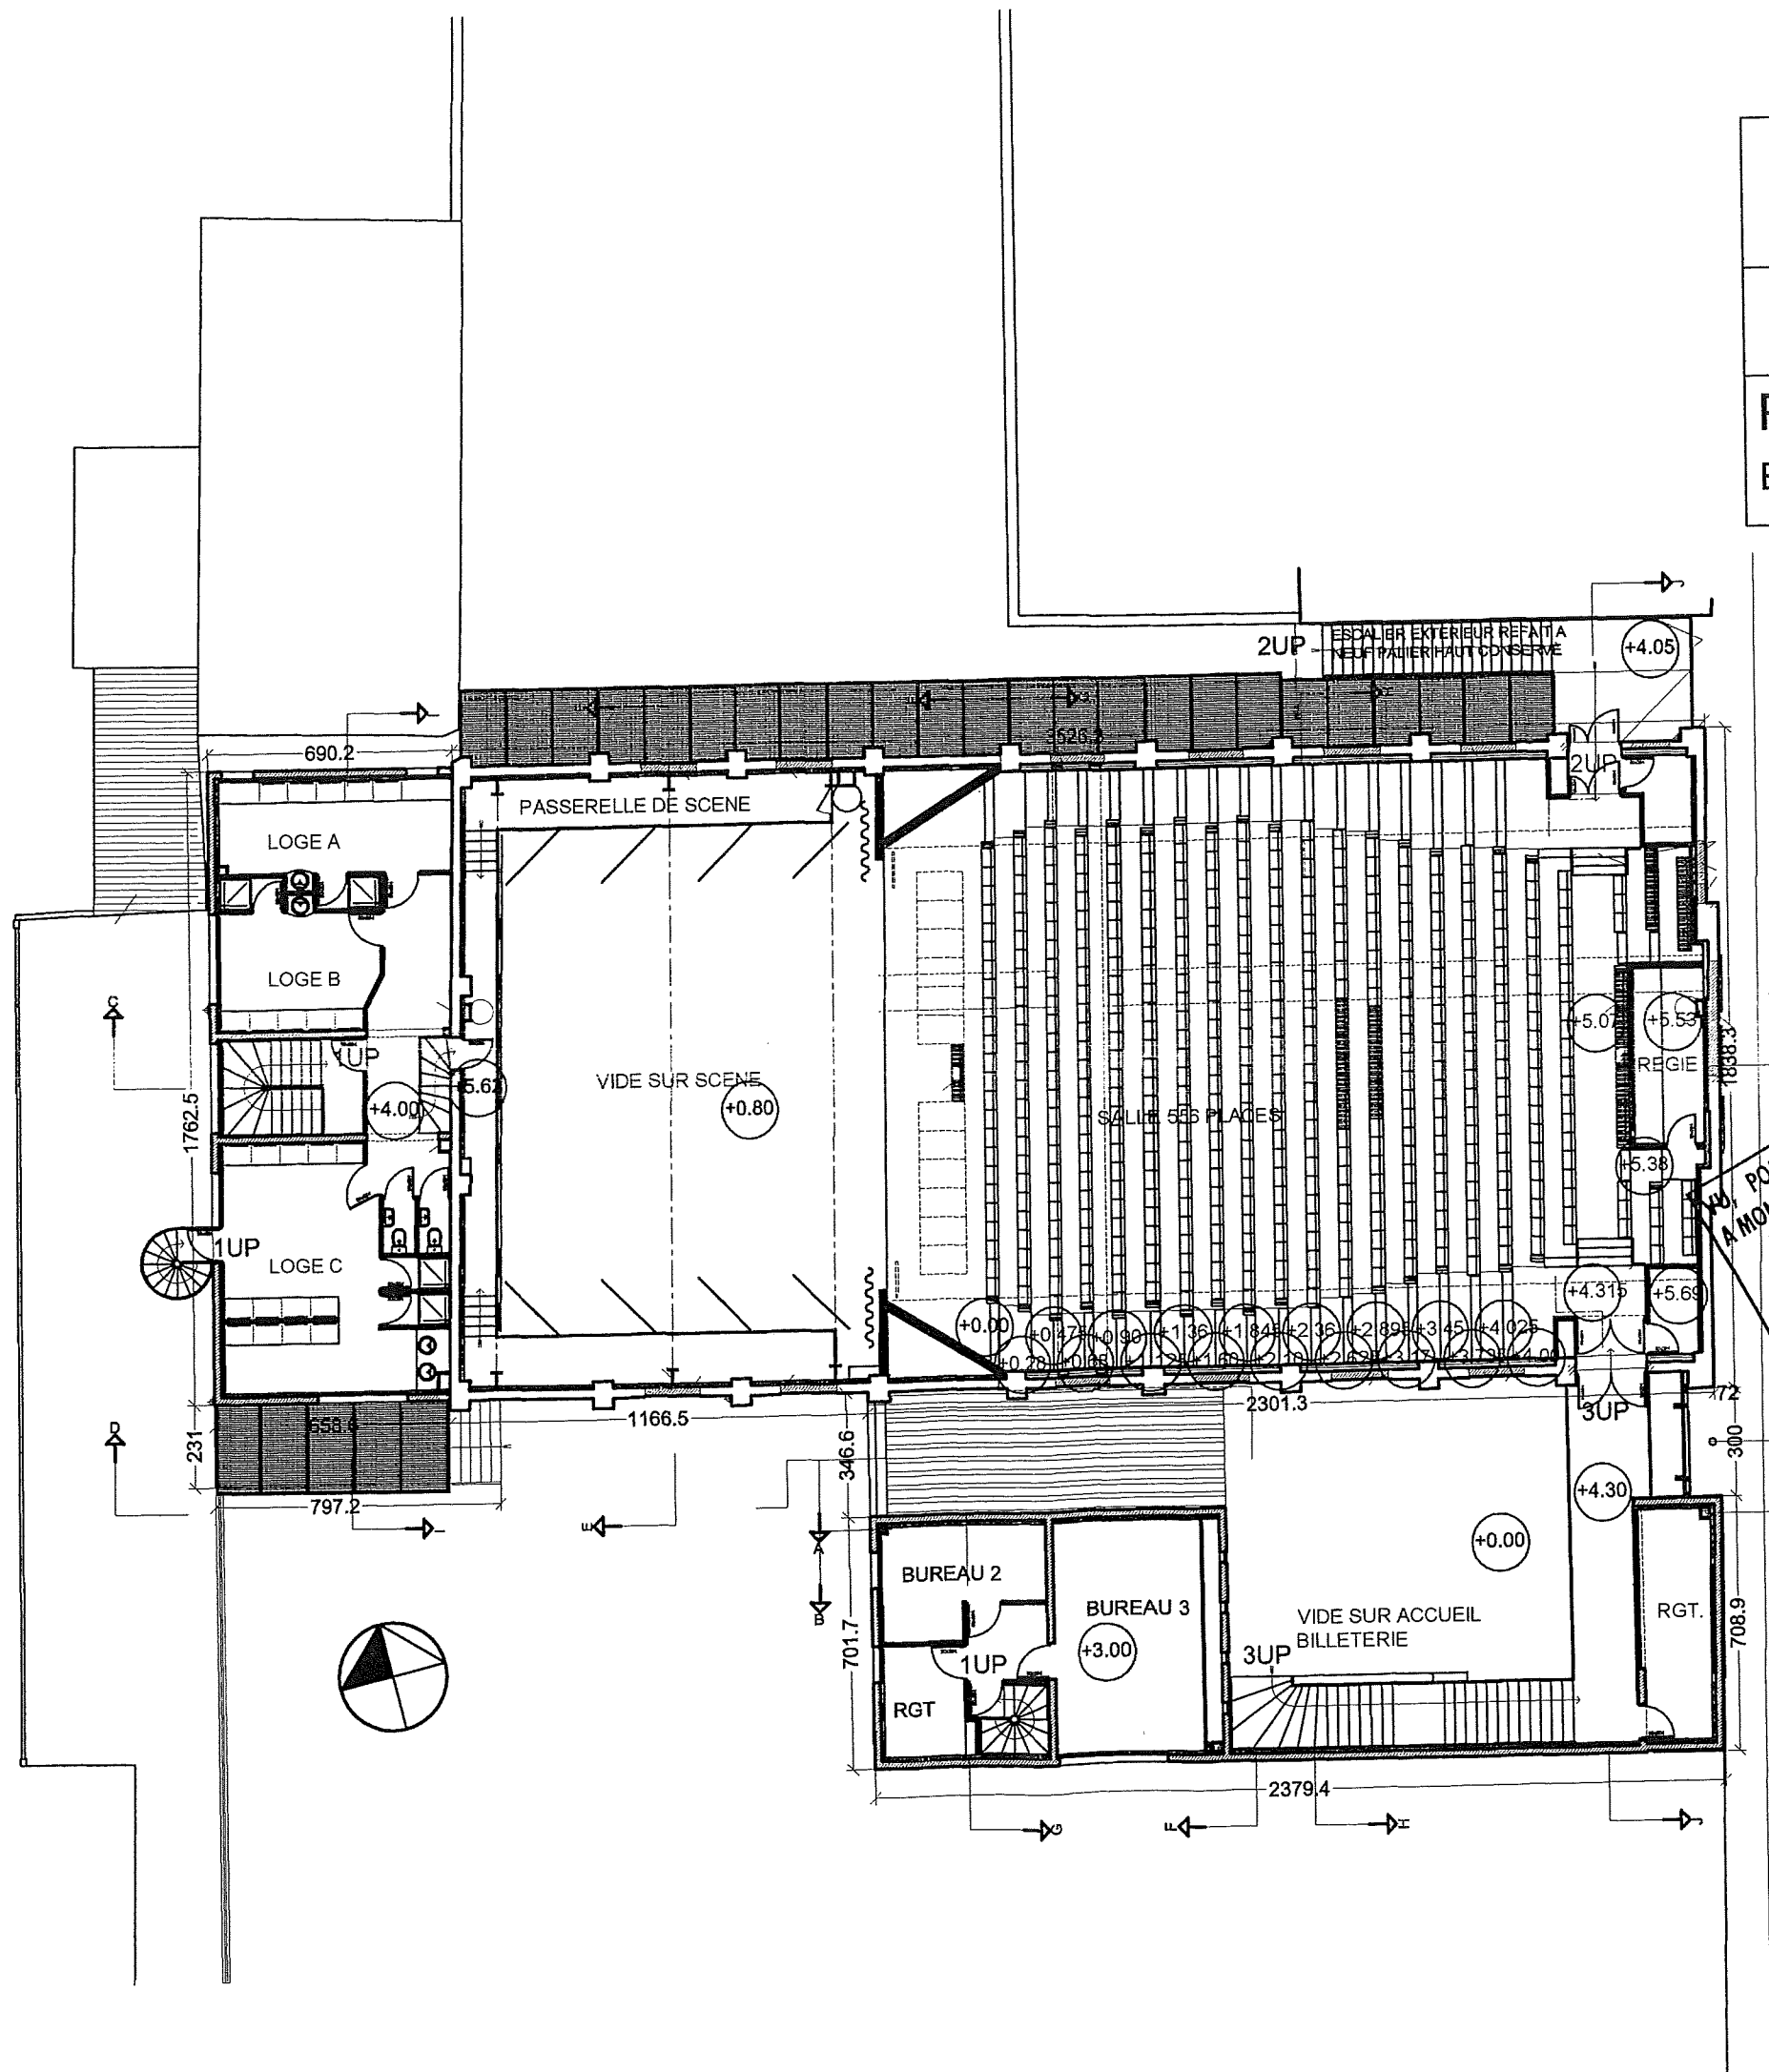

POUR ETRE ANNEXE  
A MON ARRETE EN DATE DU  
28 OCT. 2004


LE MAIRE DE LIBOURNE

REHABILITATION DU  
THEATRE LIBURNIA

ETAT PROJETE

PLAN PASSERELLES


ECH : 1/200°

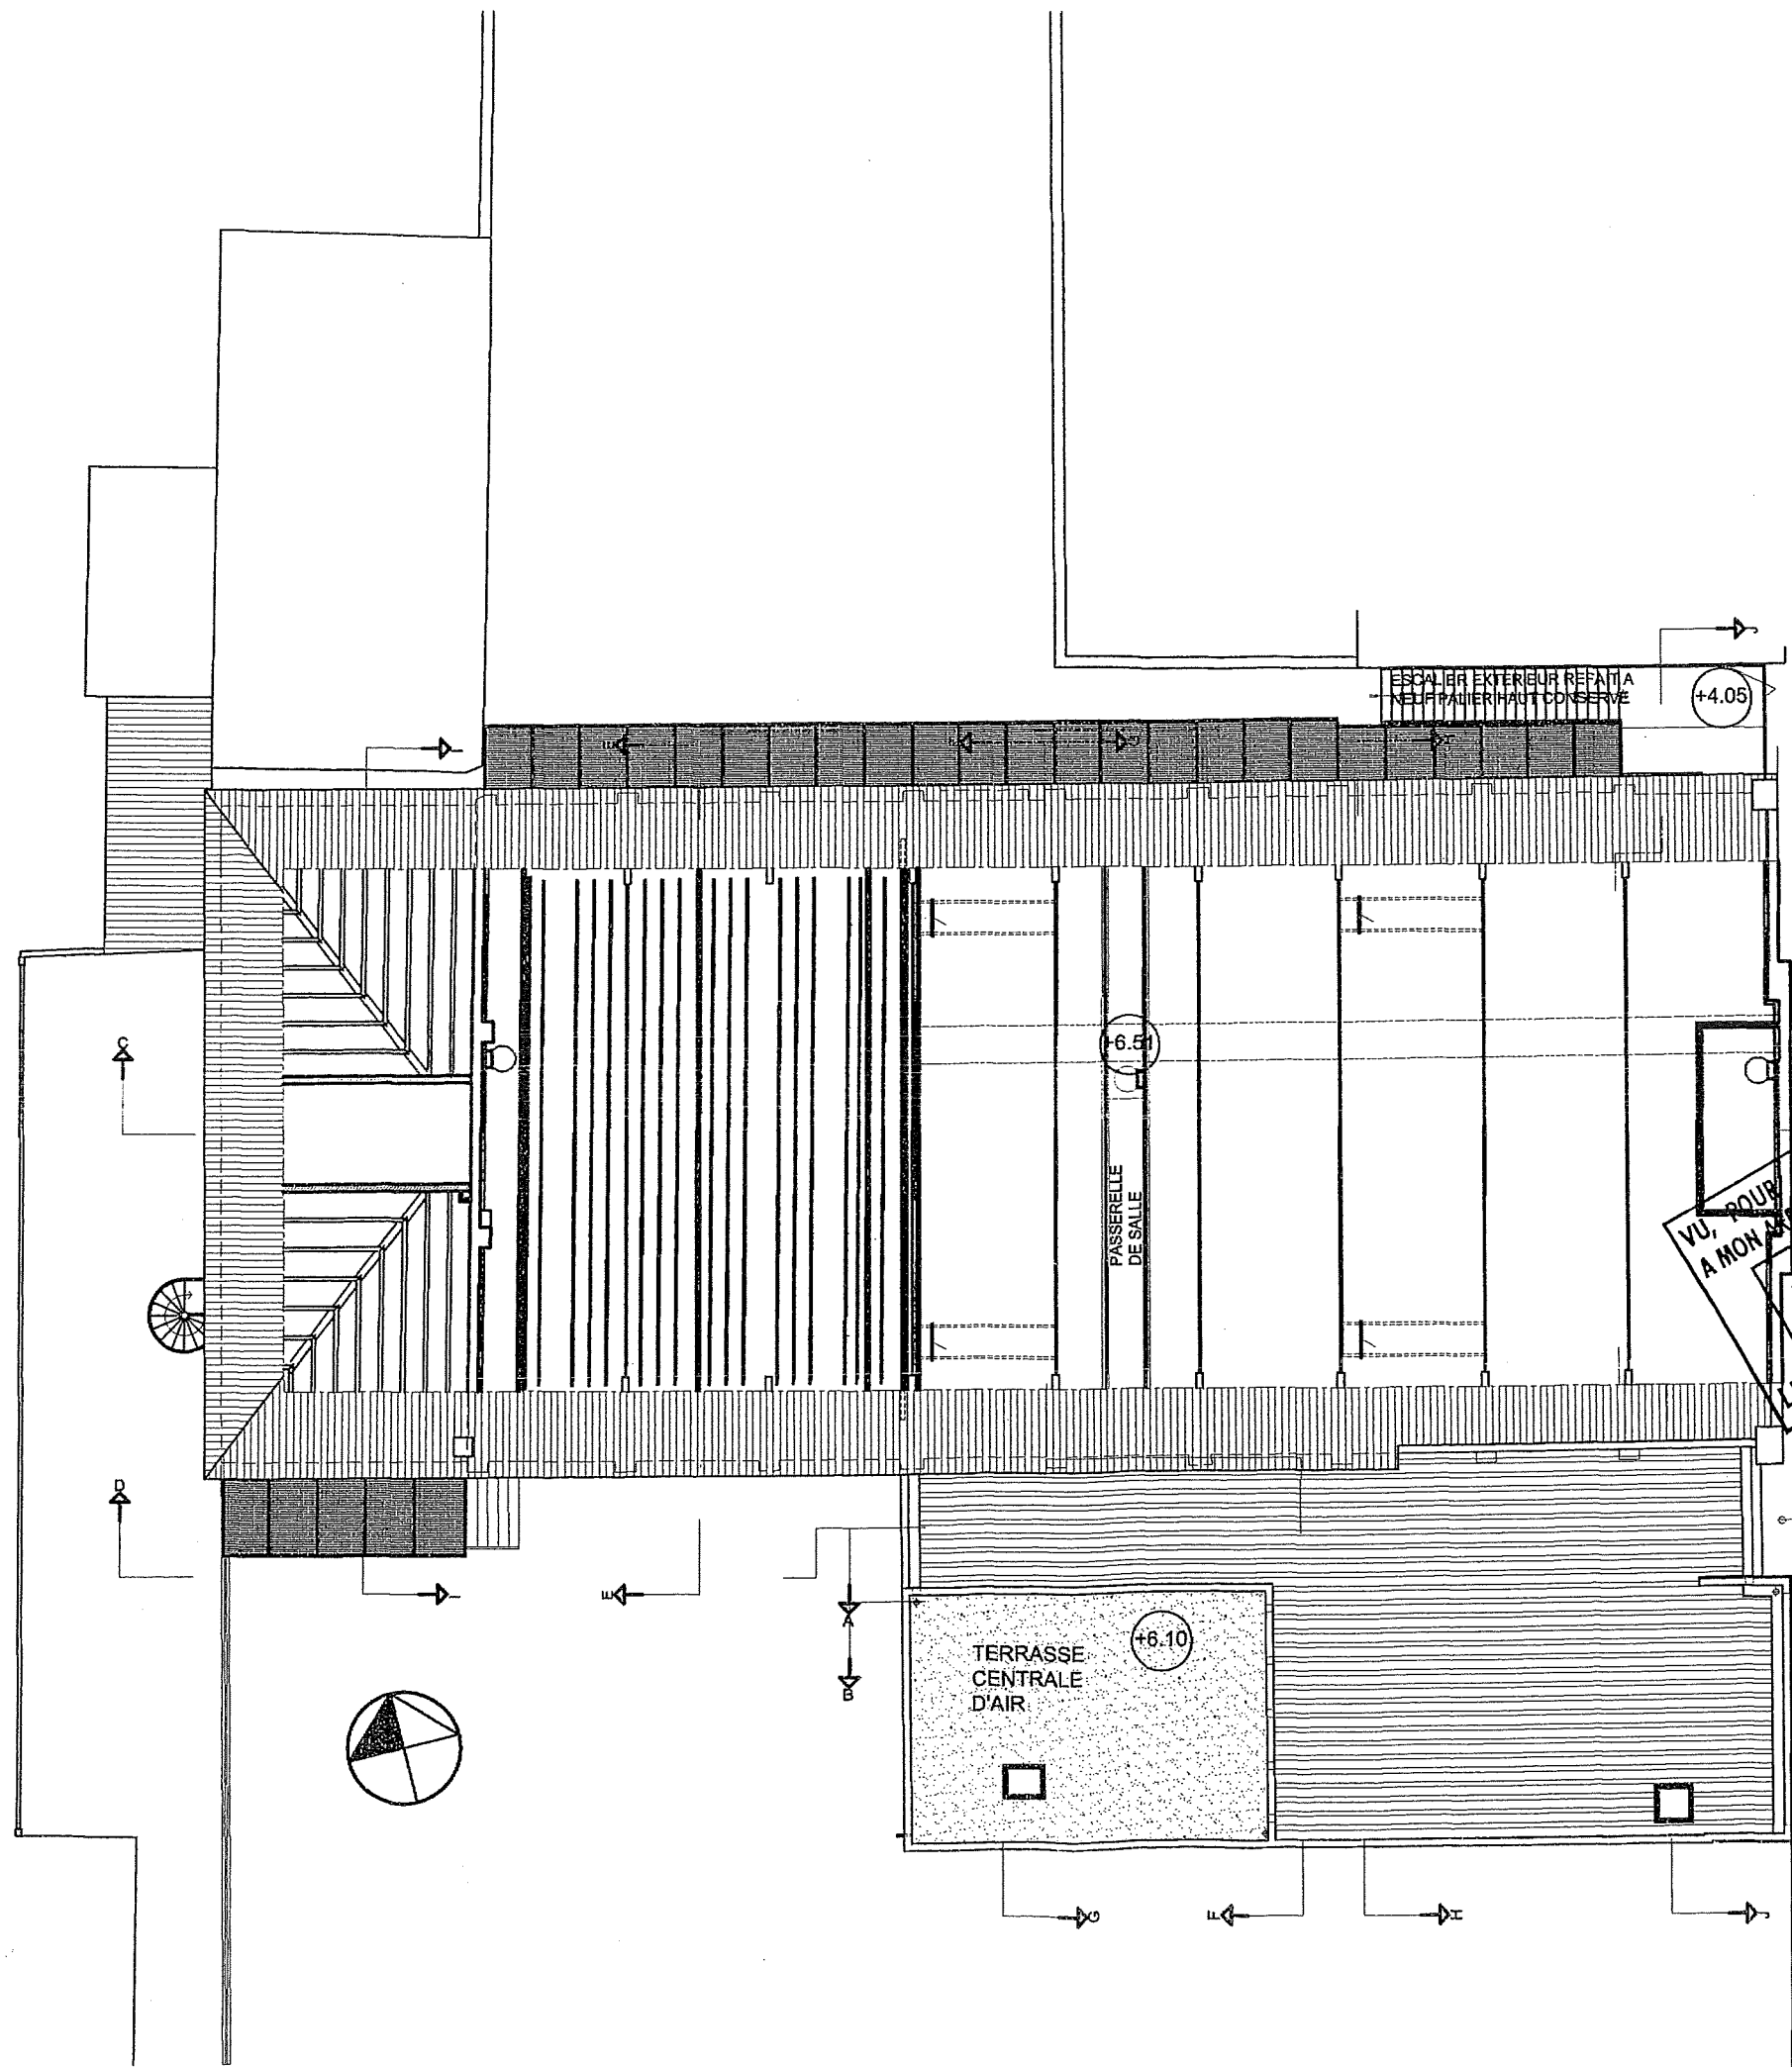

VU, POUR ETRE ANNEXE  
A MON ARRÊTÉ EN DATE DU  
28 OCT. 2004  
LE MAIRE DE LIBOURNE



REHABILITATION DU  
THEATRE LIBURNIA  
ETAT PROJETE  
PLAN FAUX GRIL  
ECH : 1/200°

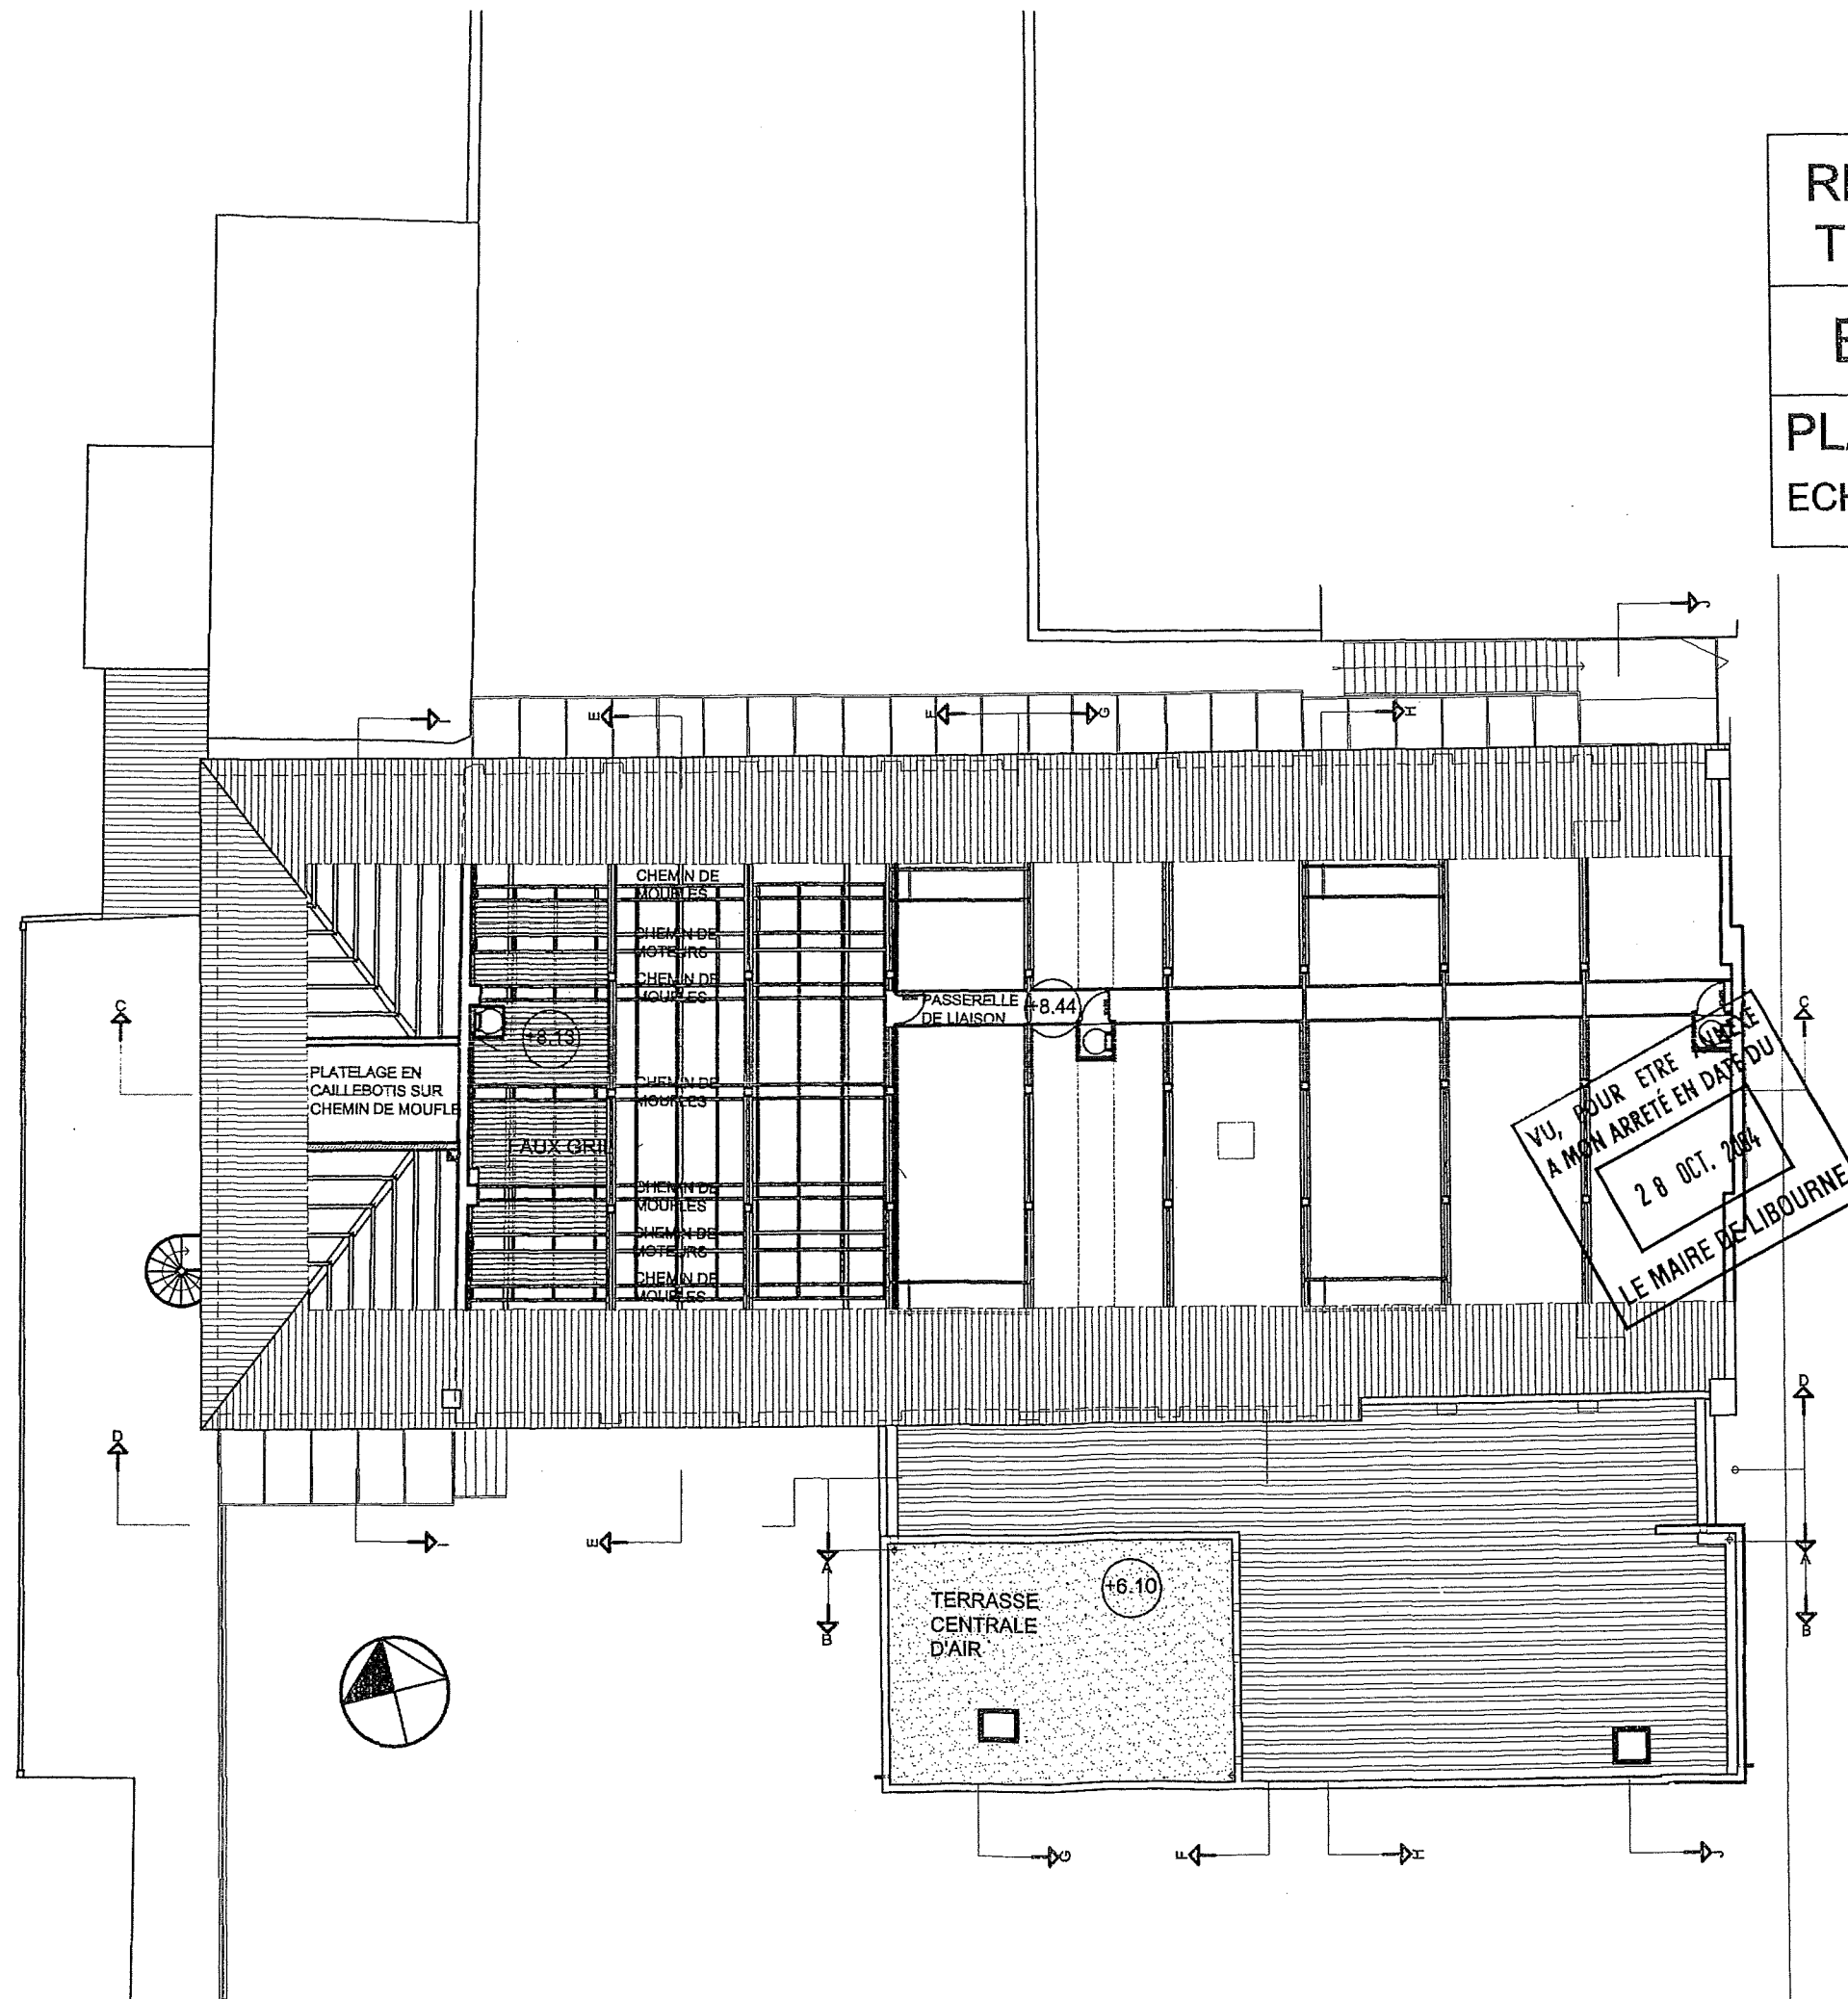


REHABILITATION DU  
THEATRE LIBURNIA


ETAT PROJETE

COUPES AA BB CC


ECH : 1/200°

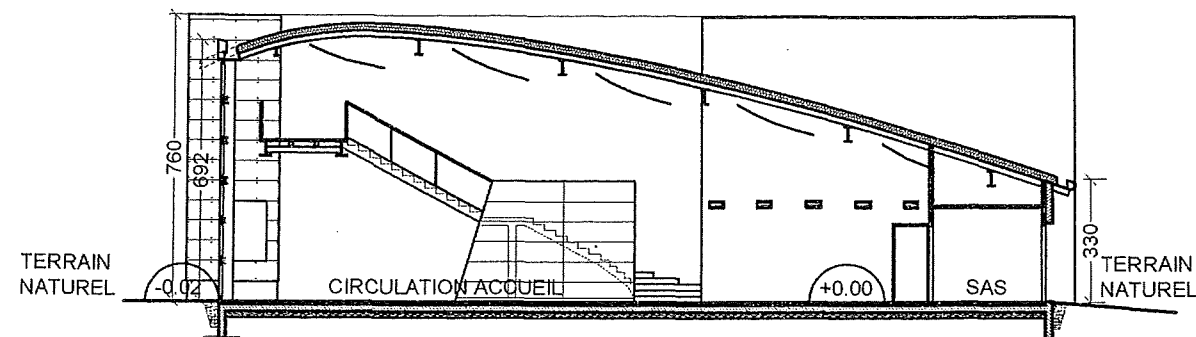

COUPE AA (LONGITUDINALE SUR ACCUEIL BILLETIERIE)

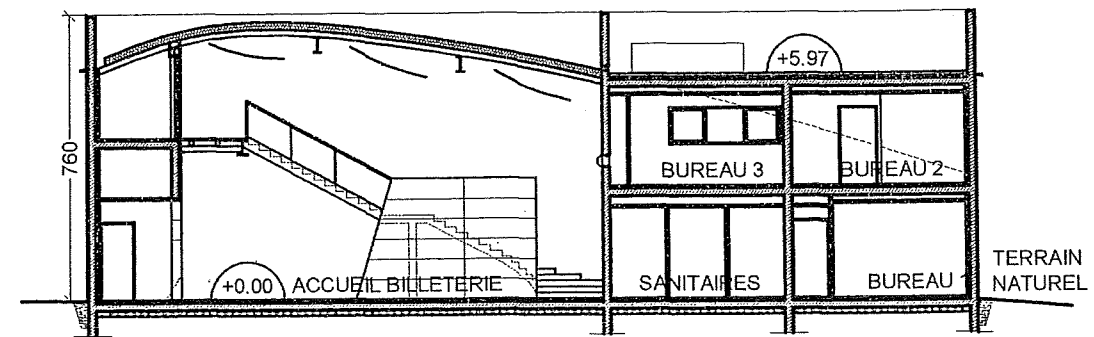

COUPE BB (LONGITUDINALE SUR ACCUEIL ET SANITAIRES)

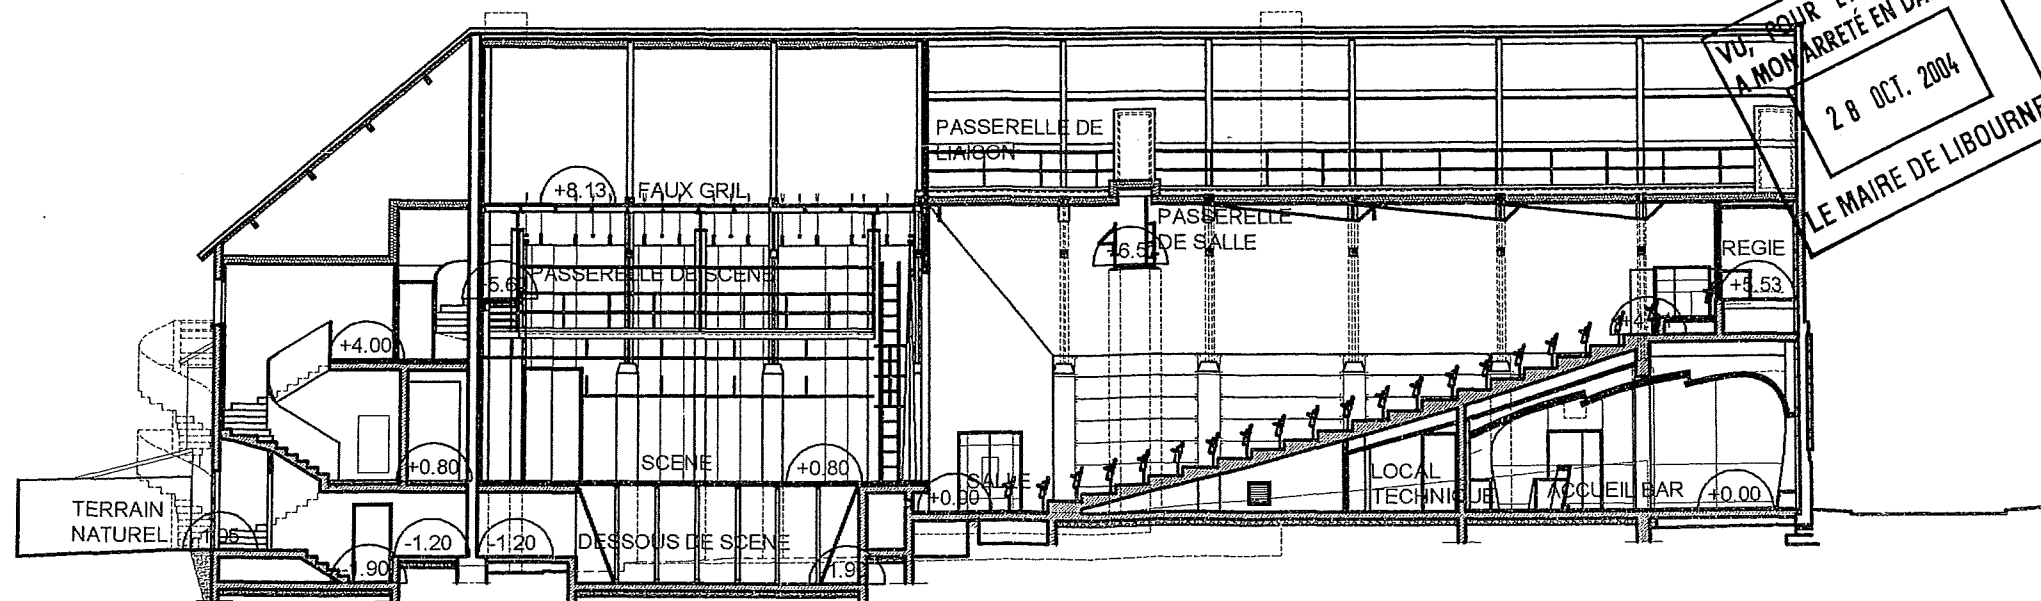


COUPE CC (LONGITUDINALE SUR SALLE)

REHABILITATION DU  
THEATRE LIBURNIA

ETAT PROJETE


COUPES DD EE FF

ECH : 1/200°

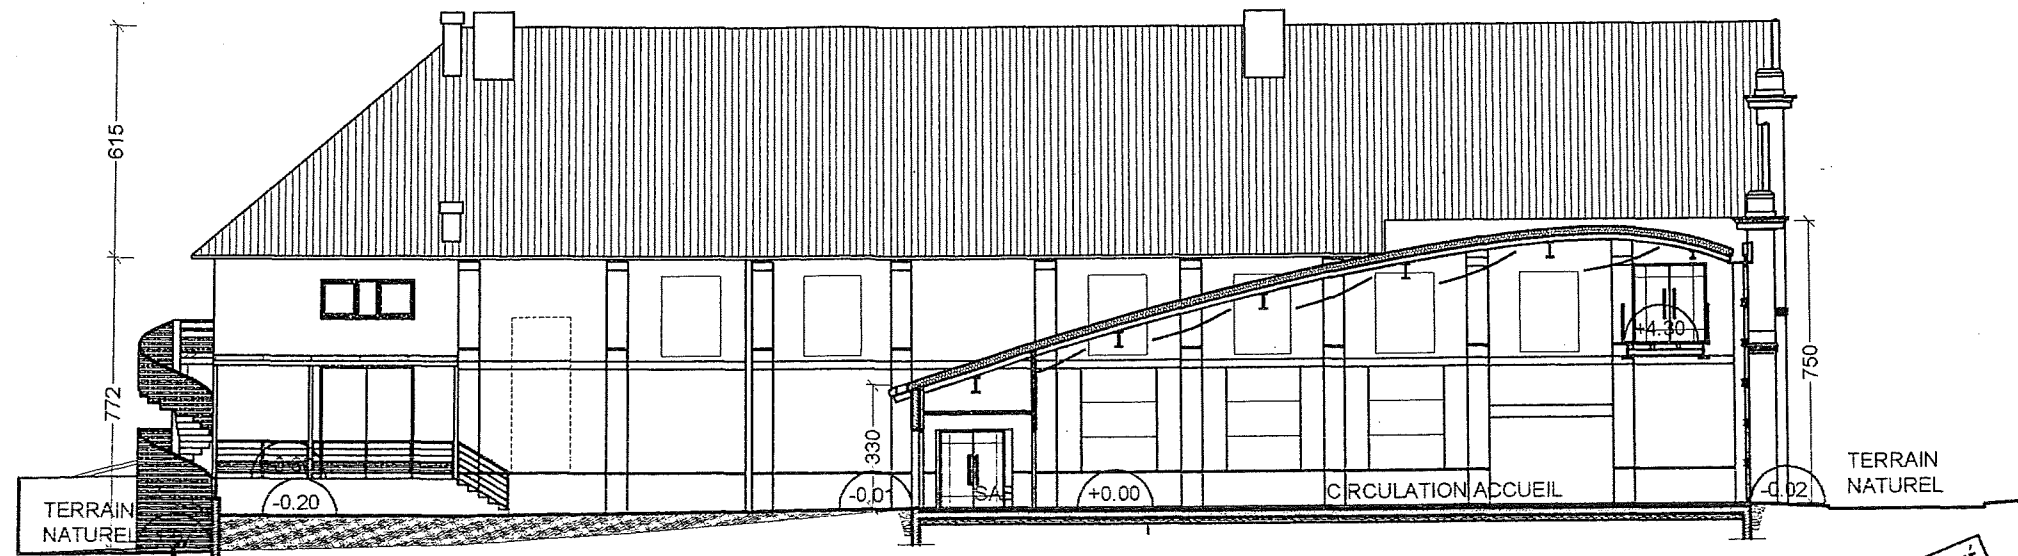


COUPE DD

VU, POUR ETRE ANNEXÉ  
A MON ARRÊTÉ EN DATE DU  
28 OCT. 2004  
LE MAIRE DE LIBOURNE

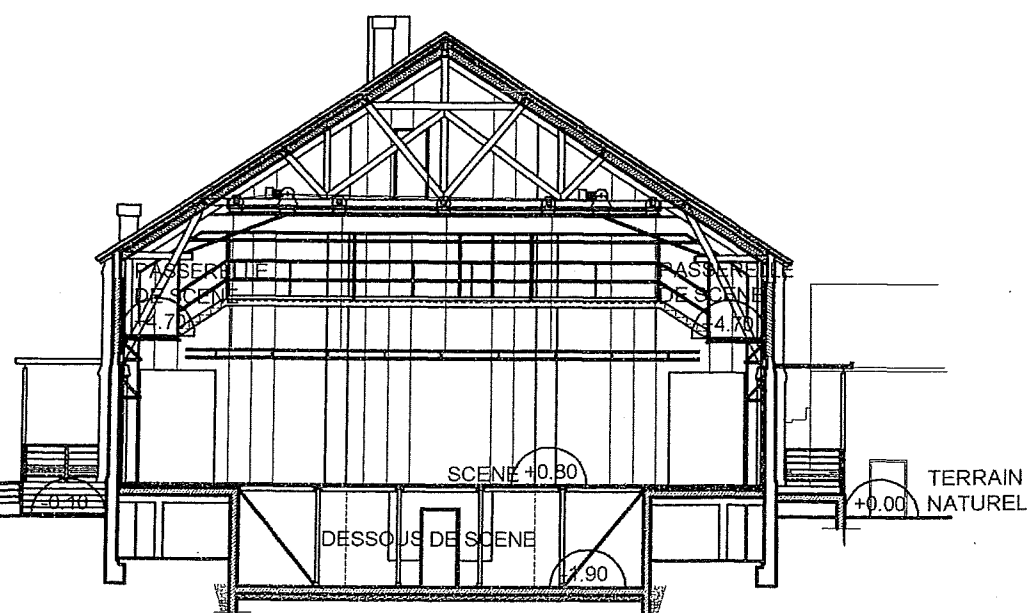

COUPE EE (TRANSVERSALE SUR SCENE)

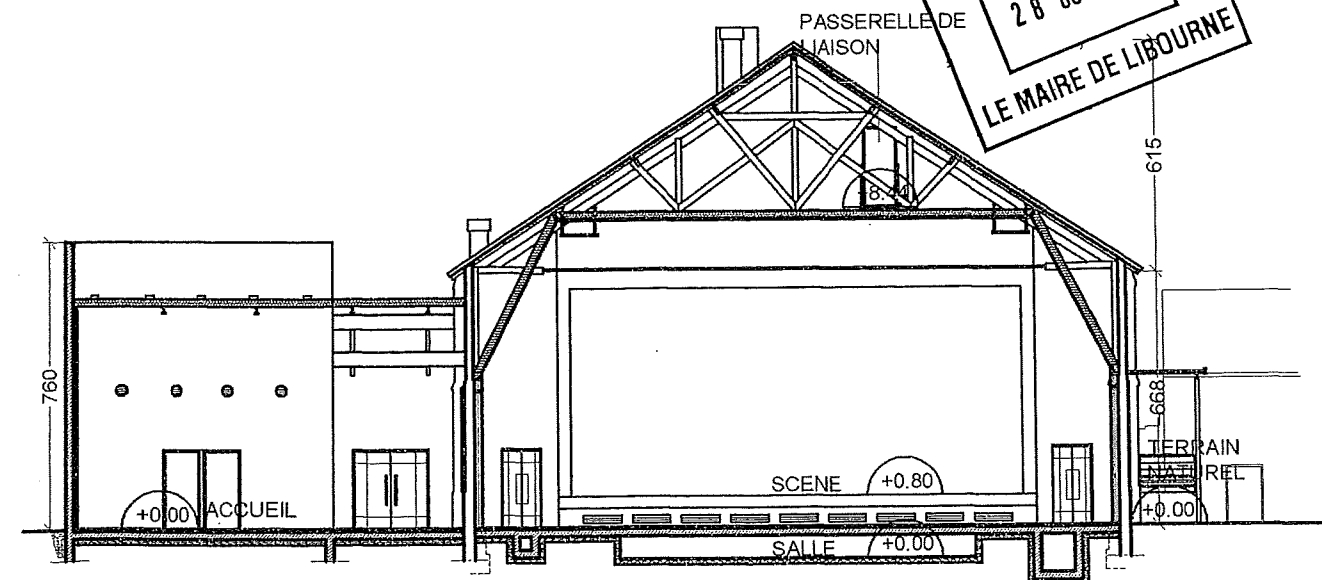

COUPE FF (TRANSVERSALE SUR CADRE DE SCENE)




REHABILITATION DU  
THEATRE LIBURNIA


ETAT PROJETE

COUPES GG HH II JJ


ECH : 1/200°

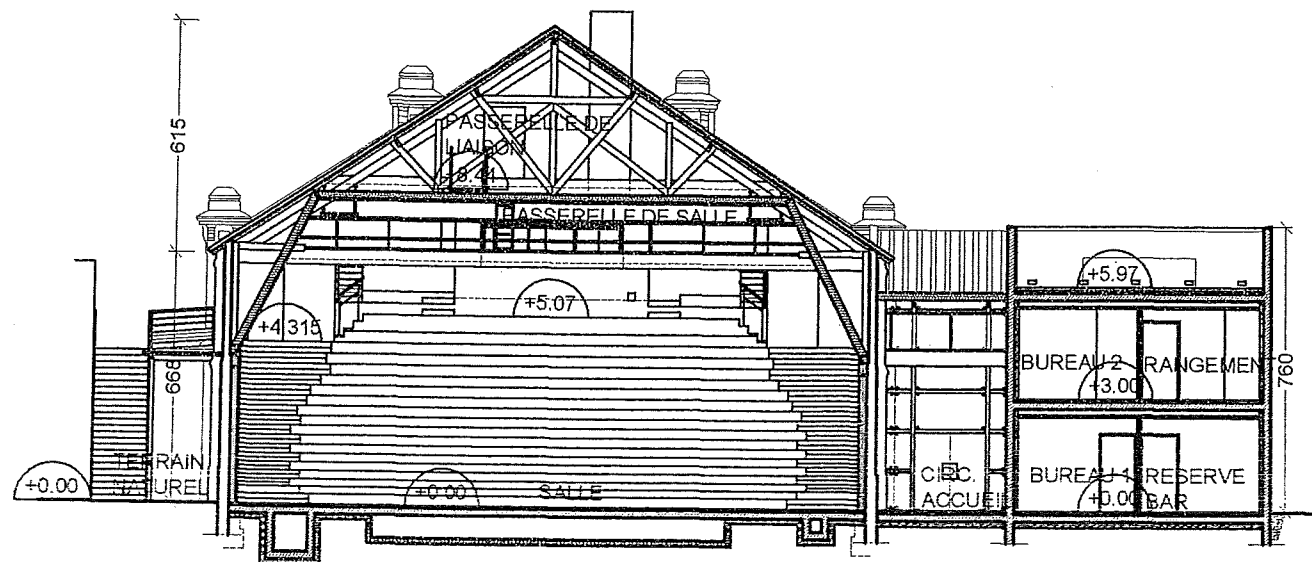


COUPE GG (TRANSVERSALE SUR SALLE)

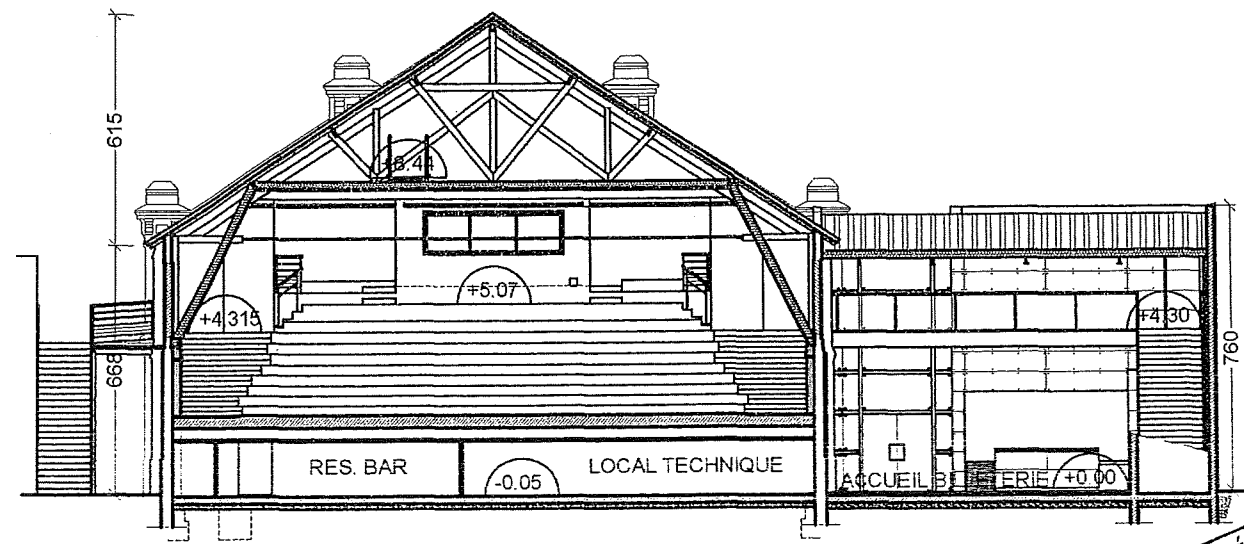

COUPE HH (TRANSVERSALE SUR ACCUEIL BILLETTERIE)

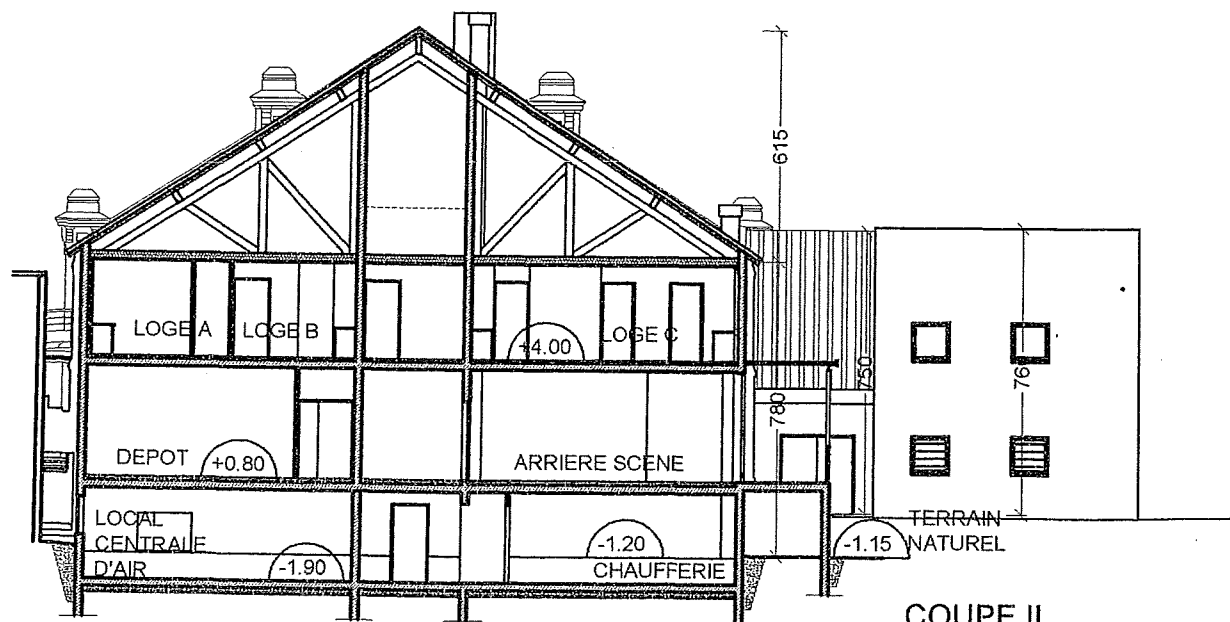


COUPE II

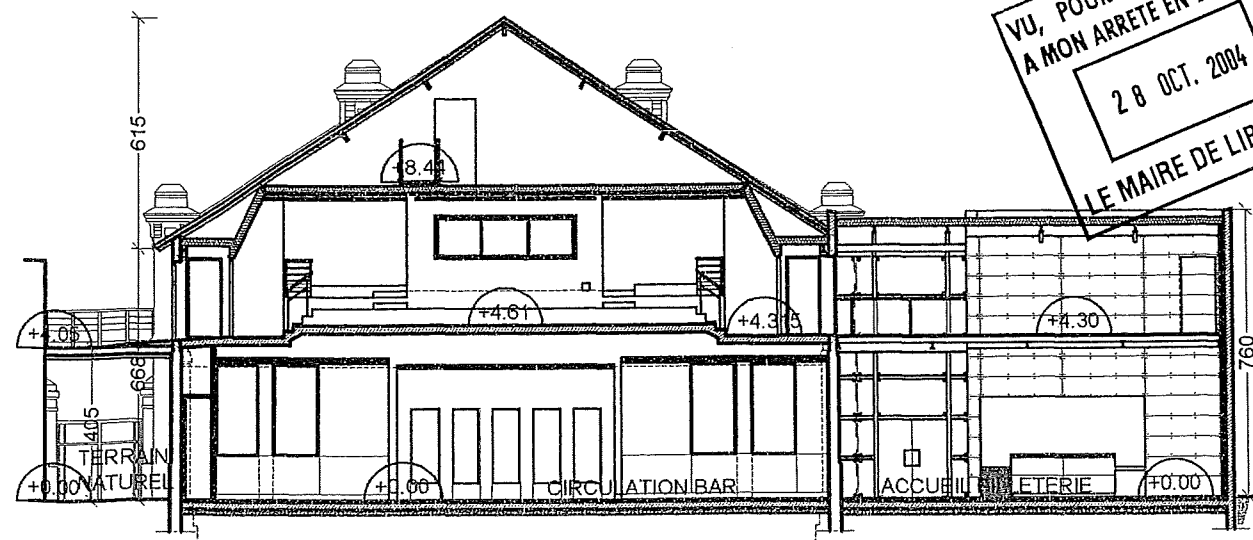


COUPE JJ (TRANSVERSALE SUR ACCUEIL BAR)

VU, POUR ETRE ANNEXÉ  
A MON ARRETÉ EN DATE DU  
28 OCT. 2004  
LE MAIRE DE LIBOURNE

REHABILITATION DU  
THEATRE LIBURNIA  
ETAT PROJETE  
FACADES E ET S  
ECH : 1/200°

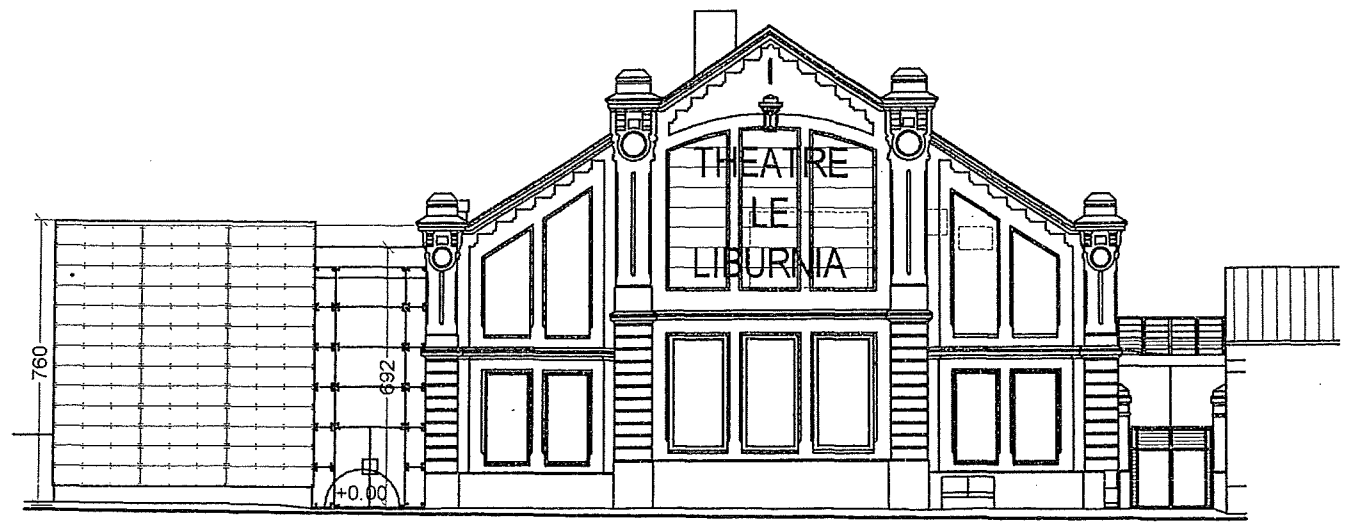

FACADE EST

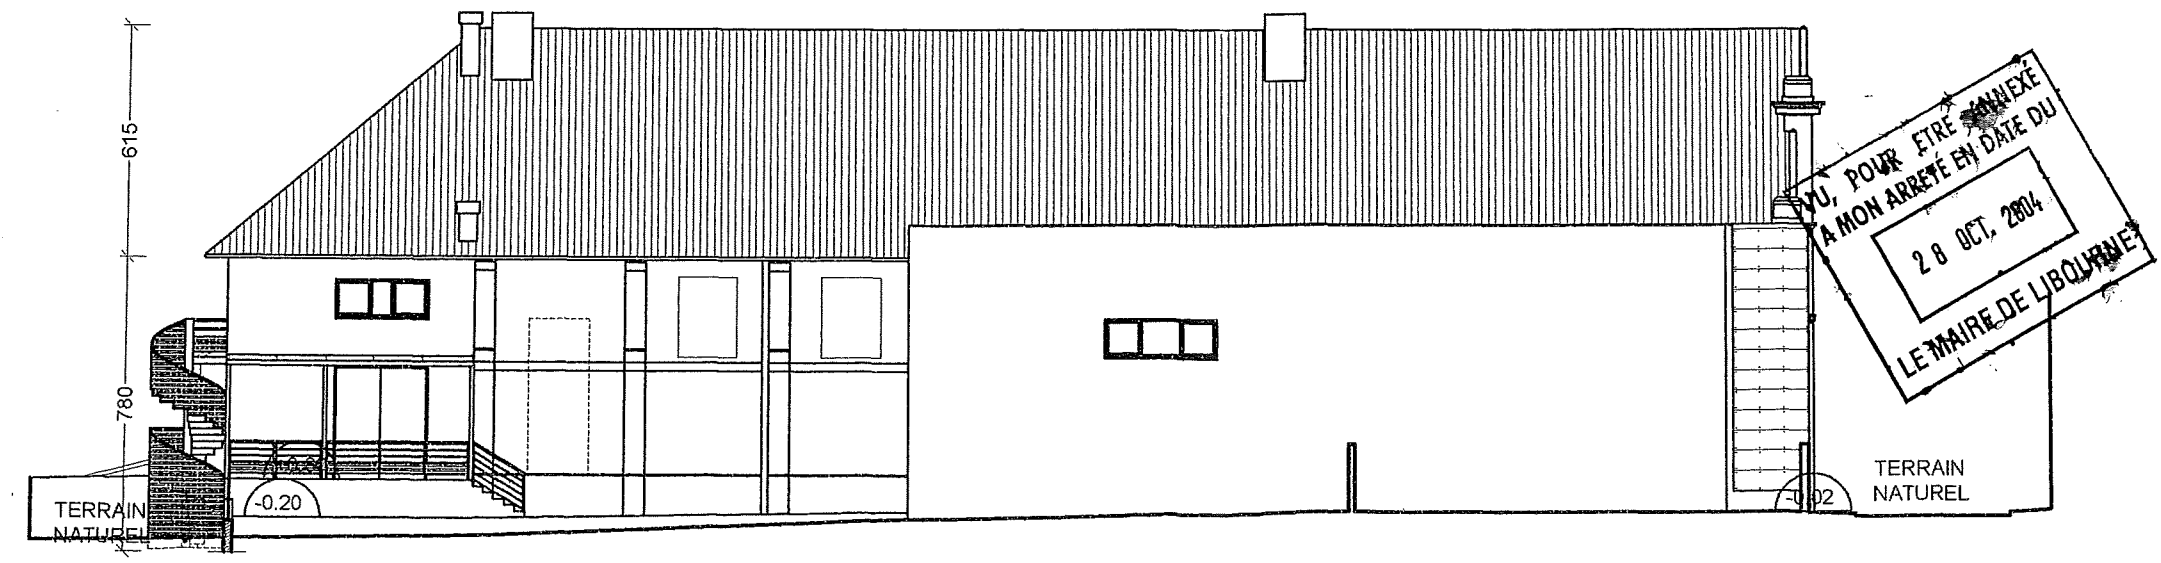


FACADE SUD

REHABILITATION DU  
THEATRE LIBURNIA


ETAT PROJETE

FACADES O ET N

ECH : 1/200°

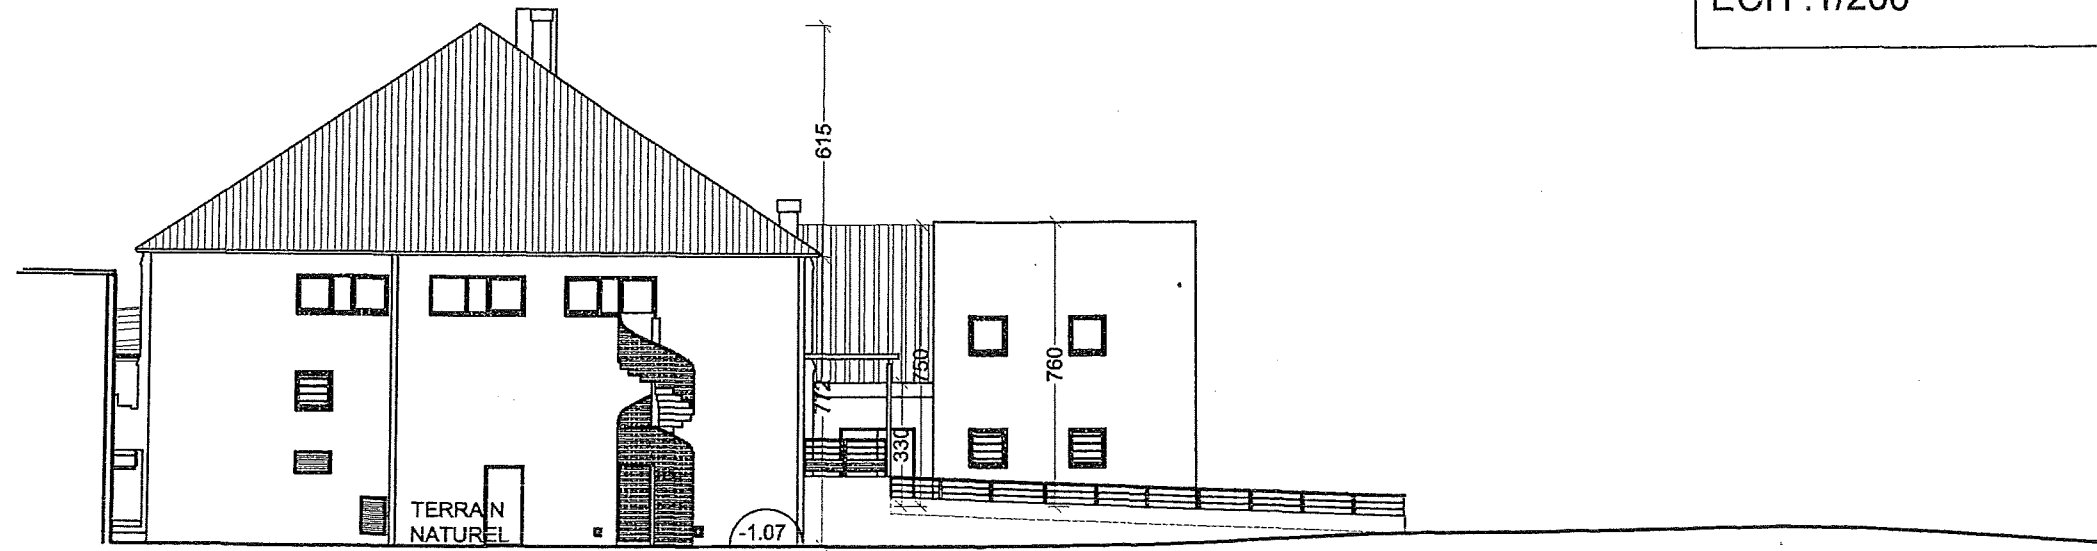



FACADE OUEST

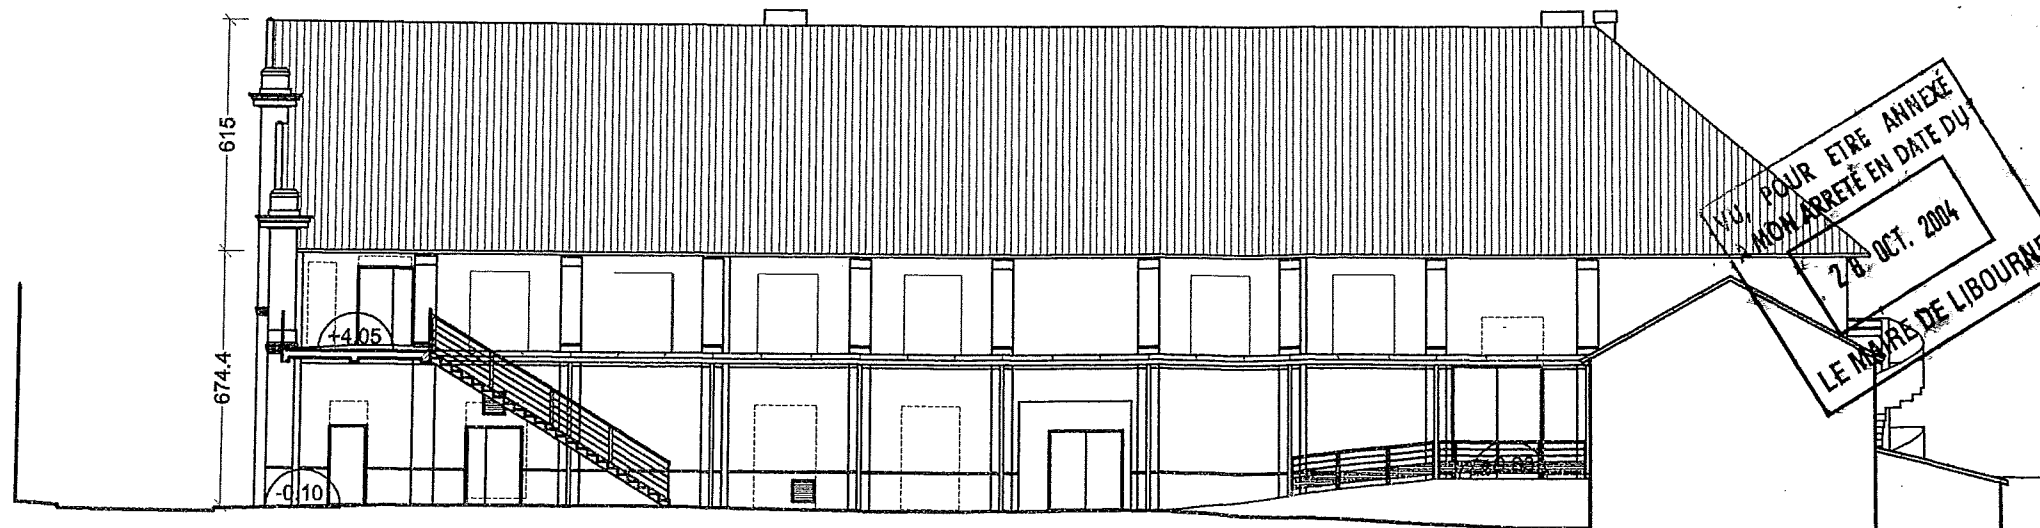

FACADE NORD

VOU, POUR ETRE ANNEXE  
MON ARRETE EN DATE DU  
20 OCT. 2004  
LE MAIRE DE LIBOURNE

MAIRIE DE LIBOURNE  
RECULE  
02 AVR. 2004  
DIR - URBA - ADS

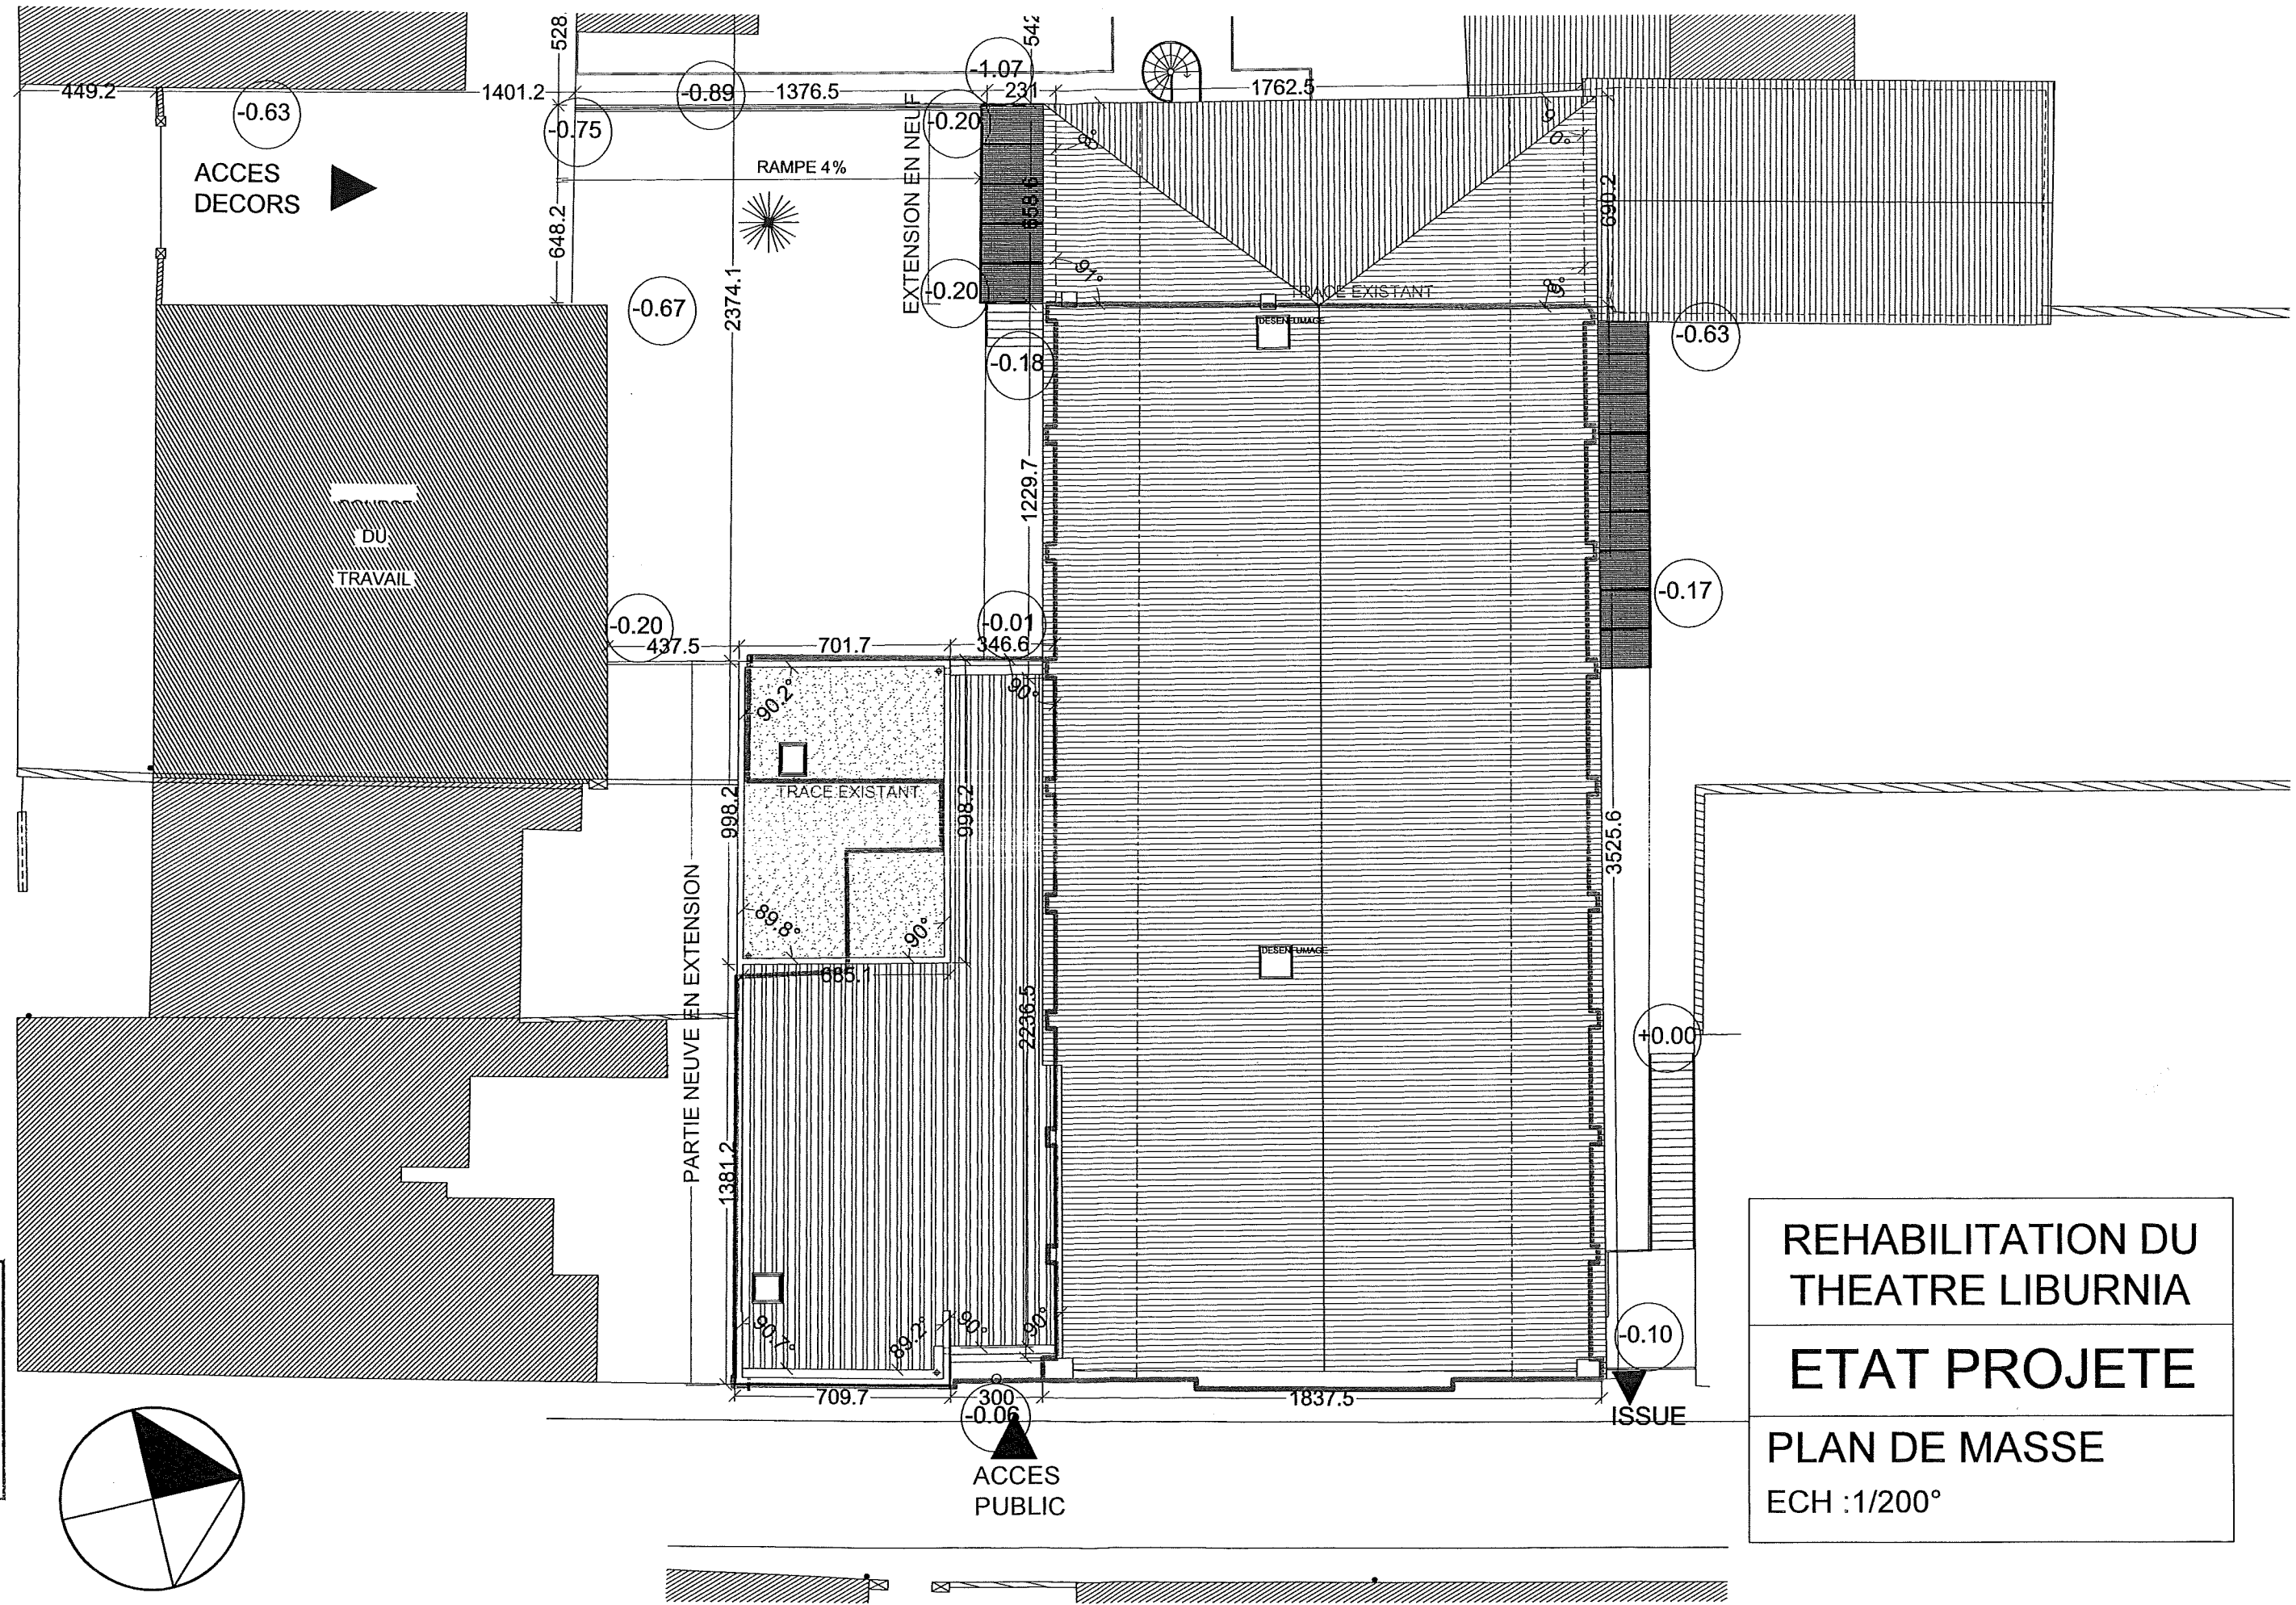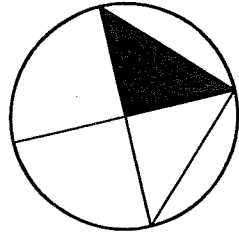

REHABILITATION DU  
THEATRE LIBURNIA  
ETAT PROJETE  
PLAN DE MASSE  
ECH : 1/200°